
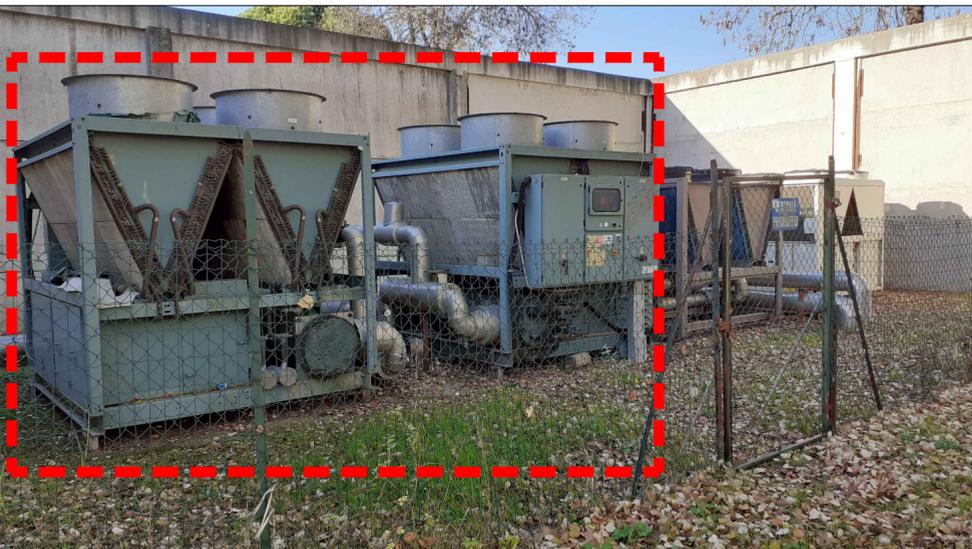


	VALVOLA DI INTERCETTAZIONE		STRUMENTO DI MISURA (TERMOMETRO)
	VALVOLA DI NON RITORNO		STRUMENTO DI MISURA (MANOMETRO)
	FILTRO Y		DISCONNETTORE
	GIUNTO ANTIVIBRANTE		GRUPPI DI RIEMPIMENTO
	VALVOLA DI SICUREZZA		TUBAZIONI
	PRESSOSTATO DIFFERENZIALE	— — —	ACQUA REFRIGERATA MANDATA
	FLUSSOSTATO	— — —	ACQUA REFRIGERATA RITORNO
	VASO DI ESPANSIONE DI TIPO CHIUSO A MEMBRANA	— — —	ACQUA REFRIGERATA MANDATA - NUOVO ALLACCIAMENTO
		— — —	ACQUA REFRIGERATA RITORNO - NUOVO ALLACCIAMENTO

APPARECCHIATURE EVIDENZIATE IN NERO SONO ESISTENTI

APPARECCHIATURE EVIDENZIATE IN ROSSO SONO OGGETTO DEL PRESENTE STRALCIO

## CENTRALE FRIGORIFERA OSPEDALE DI ARGENTA

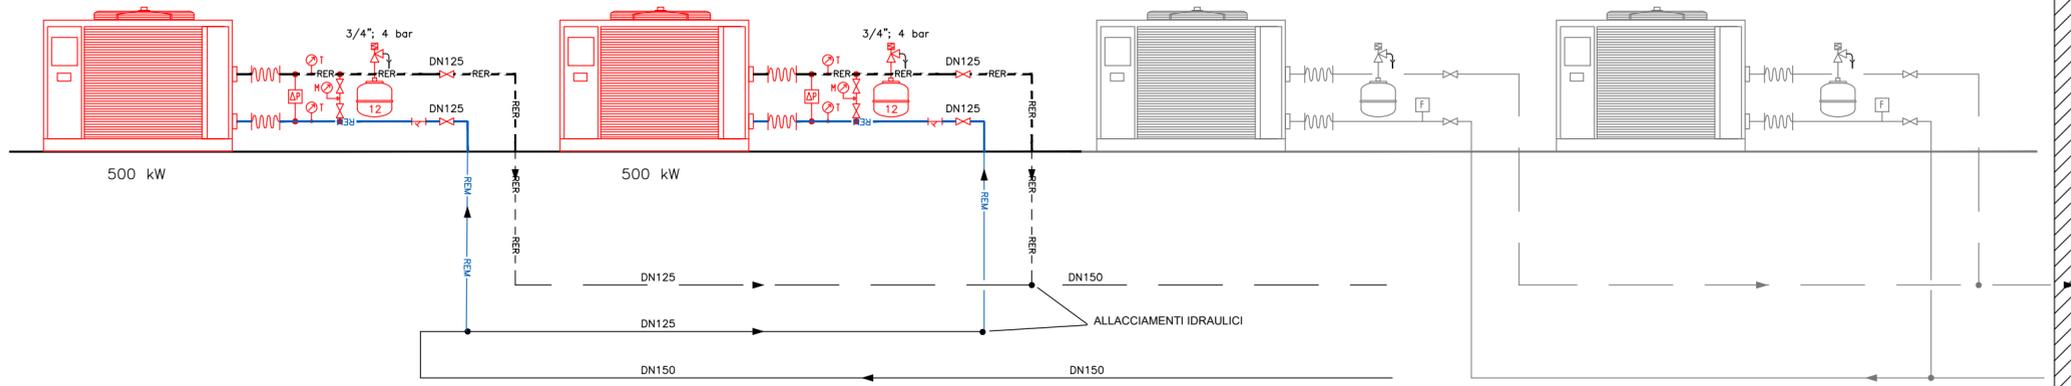

RESPONSABILE UNICO DEL PROCEDIMENTO  
Arch. Giovanni Peressotti

GESTIONE PROGETTAZIONE  
Ing. Gabriele Dalfume

COMMITENZA: AZIENDA USL DI FERRARA

DIRETTORE GENERALE  
Dr.ssa Monica Calamai

DIRETTORE SANITARIO  
Dr. Emanuele Ciotti

DIRETTORE AMMINISTRATIVO  
Dr.ssa Anna Gualandi

INTERVENTO

**OSPEDALE MAZZOLANI-VANDINI**  
**Via Nazionale, 5 - ARGENTA**

PROGETTAZIONE

GRUPPO DI PROGETTAZIONE

PROGETTAZIONE TECNOLOGICA-MECCANICA  
Ing. Gabriele Dalfume - Dirigente Progettazione impianti  
Per. Ind. Vincenzo Verderosa - Collaboratore tecnico professionale Progettazione impianti

LIVELLO PROGETTUALE

**PROGETTO DEFINITIVO**

OGGETTO ELABORATO

**SOSTITUZIONE GRUPPI FRIGO - OSPEDALE DI ARGENTA**

CODICE IMMOBILE		N. TAV.		DATA
AP2P01		M-01		AGOSTO 2021
FILE NAME F3421_Elaborato_grafico_M-01.dwg				
3				
2				
1				
REV.	DESCRIZIONE	DATA	REDATTO	REVISIONE