
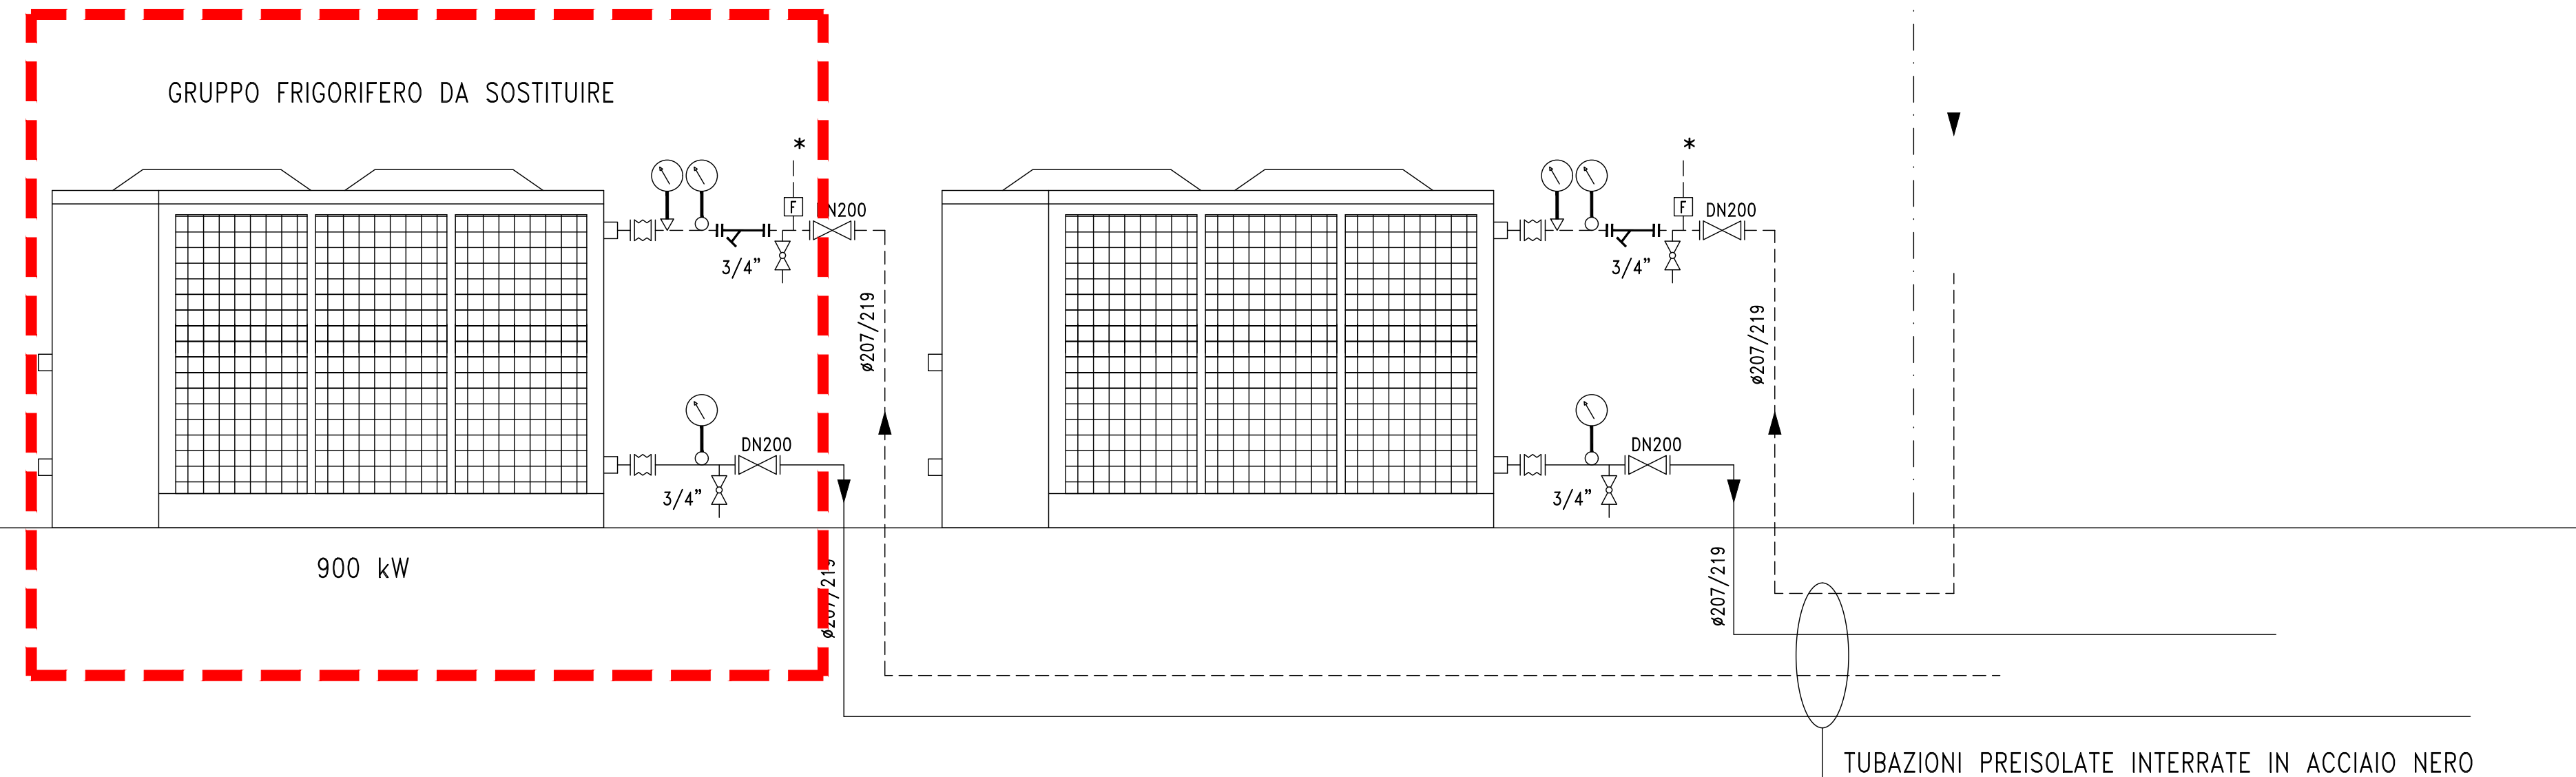


# CENTRALE FRIGORIFERA OSPEDALE DEL DI LAGOSANTO

LEGENDA			
	TUBAZIONE DI MANDATA ACQUA FREDDA		VALVOLA DI SFOGO TIPO JOLLY
	TUBAZIONE DI RITORNO ACQUA FREDDA		TERMOMETRO A QUADRANTE
	SARACINESCA IN GHISA FLANGIATA PN10		MANOMETRO A QUADRANTE
	VALVOLA DI RITEGNO A DISCO PN 10		GIUNTO ANTIVIBRANTE FLANGIATO IN GOMMA
	IMBUTO DI SCARICO IN ACCIAIO		VASO DI ESPANSIONE TIPO CHIUSO A MEMBRANA
	ELETTROPOMPA DI CIRCOLAZIONE DI TIPO ADATTO PER ACQUA REFRIGERATA		FLUSSOSTATO PER TUBAZIONI IDRICHE SERIE 626 CALEFFI PORTATA DI INTERVENTO 150mc/h
	VALVOLA A SFERA		TERMOMETRO PER TUBAZIONI IDRICHE SERIE 626 CALEFFI PORTATA DI INTERVENTO 150mc/h
	FILTRO AD "Y" FLANGIATO IN GHISA PN 10	*	SISTEMA DI CONTROLLO SUPERVISIONE

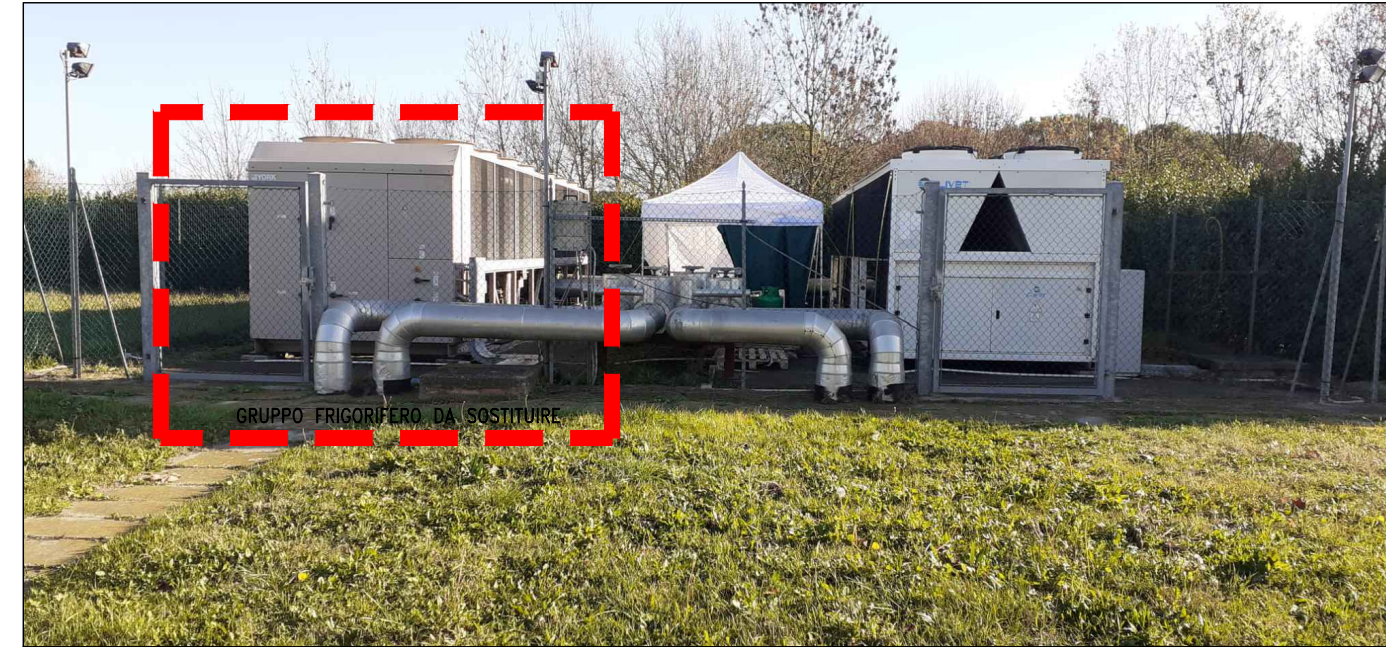

RESPONSABILE UNICO DEL PROCEDIMENTO  
Arch. Giovanni Peressotti

GESTIONE PROGETTAZIONE  
Ing. Gabriele Dalfiume

COMMITENZA: AZIENDA USL DI FERRARA

DIRETTORE GENERALE  
Dr.ssa Monica Calamai

DIRETTORE SANITARIO  
Dr. Emanuele Ciotti

DIRETTORE AMMINISTRATIVO  
Dr.ssa Anna Gualandi

INTERVENTO

**OSPEDALE DEL DELTA**  
**Via Valle Oppio, 2 - LAGOSANTO**

PROGETTAZIONE

**GRUPPO DI PROGETTAZIONE**

PROGETTAZIONE TECNOLOGICA-MECCANICA

Ing. Gabriele Dalfiume - Dirigente Progettazione impianti

Per. Ind. Vincenzo Verderosa - Collaboratore tecnico professionale Progettazione impianti

LIVELLO PROGETTUALE

**PROGETTO DEFINITIVO**

OGGETTO ELABORATO

**SOSTITUZIONE GRUPPI FRIGO - OSPEDALE DEL DELTA**

CODICE IMMOBILE		N. TAV.		DATA	
LP2P07		M-01		AGOSTO 2021	
FILE NAME					
F3421_Elaborato_grafico_M-02.dwg					
3					
2					
1					
REV.	DESCRIZIONE	DATA	REDATTO	REVISIONE	