



FRONTESPIZIO PROTOCOLLO GENERALE

AOO: ausl_fe
REGISTRO: Protocollo generale
NUMERO: 0068995
DATA: 03/12/2020
OGGETTO: Nota a Contrarre: Intervento di fornitura e posa di tensostrutture mobili a servizio delle strutture sanitarie dell'Azienda Usl di Ferrara per esigenze EMERGENZA COVID ai sensi dell'art.36 comma 2 lett. a) D. Lgs. n.50/2016 e s.m.i., Regolamento aziendale atto n. 105 del 15/06/2017. Importi < € 40.000,00

SOTTOSCRITTO DIGITALMENTE DA:

Giovanni Peressotti

CLASSIFICAZIONI:

- [07-07-07]

DOCUMENTI:

File	Firmato digitalmente da	Hash
PG0068995_2020_Lettera_firmata.pdf:	Peressotti Giovanni	BB6DAF3C7A37EE98E3141BB64866B620 8AD4B3C354375E5ADA2DA64E771C5468
PG0068995_2020_Allegato1.pdf:		AAE5D009A8933C1DB24C6195853F52B3 01770EB01DBB5A9F20C304525F546CD9



L'originale del presente documento, redatto in formato elettronico e firmato digitalmente e' conservato a cura dell'ente produttore secondo normativa vigente.

Ai sensi dell'art. 3bis c4-bis Dlgs 82/2005 e s.m.i., in assenza del domicilio digitale le amministrazioni possono predisporre le comunicazioni ai cittadini come documenti informatici sottoscritti con firma digitale o firma elettronica avanzata ed inviare ai cittadini stessi copia analogica di tali documenti sottoscritti con firma autografa sostituita a mezzo stampa predisposta secondo le disposizioni di cui all'articolo 3 del Dlgs 39/1993.



UO SERVIZIO COMUNE TECNICO E PATRIMONIO

**AL SERVIZIO COMUNE TECNICO E
PATRIMONIO
UFFICIO BUDGET**

AREA MANUTENZIONE

Ing. Paolo Chiarini
Arch. Flavia Sani

OGGETTO: Nota a Contrarre: Intervento di fornitura e posa di tensostrutture mobili a servizio delle strutture sanitarie dell'Azienda UsI di Ferrara per esigenze EMERGENZA COVID ai sensi dell'art.36 comma 2 lett. a) D. Lgs. n.50/2016 e s.m.i, Regolamento aziendale atto n. 105 del 15/06/2017. Importi < € 40.000,00

Nome Tecnico: Arch. Flavia Sani

Le tensostrutture tipo gazebo e tunnel per esigenze EMERGENZA COVID sono realizzate con montanti in profili di acciaio zincato e telo di copertura in PVC ignifugo.

Nuovo Centro di Costo	Cespite su beni di proprietà	Cespite su beni di terzi	Classe del cespite	del Complesso immobiliare RER 2018	Indirizzo	Importo per Centro di Costo
130150	IMM76000		FSI Fabbricati Strumentali (indisponibili)	21	V i a Kennedy 4 - Codigoro	€ 6.596,00 IVA ESCLUSA
210041	IMM85000		FSI Fabbricati Strumentali (indisponibili)	164	Via Vicini 2 - Cento	€ 10.485,60 IVA ESCLUSA
260040	IMM79000		FSI Fabbricati Strumentali (indisponibili)	163	V i a Nazionale 5 - Argenta	€ 18.272,00 IVA ESCLUSA
230045	IMM74000		FSI Fabbricati Strumentali (indisponibili)	165	Valle Oppio 2 - Lagosanto	€ 3.376,00 IVA ESCLUSA
TOTALE						€ 38.729,60 IVA ESCLUSA



Premesso che:

Il DPCM del 5 marzo 2020 prevede il divieto per gli accompagnatori dei pazienti di sostare nelle sale d'attesa delle strutture sanitarie ed una riduzione sostanziale del numero di occupanti delle sale d'attesa esistenti al fine di mantenere un distanziamento utile di almeno 1 metro tra le persone.

Pertanto le Direzioni Sanitarie dei Distretti di Ferrara hanno confermato la necessità di installazione di tensostrutture temporanee tipo gazebo e tunnel per realizzare delle sale d'attesa aggiuntive ai presidi sanitari.

L'intervento presenta carattere d'urgenza in quanto i mesi autunnali e invernali non permettono la sosta dell'utenza all'aperto.

Visto il Decreto 179 del 21/11/2019 del Presidente della Giunta Regionale Emilia Romagna di nomina del Commissario Straordinario dell'Azienda USL di Ferrara, in attuazione della Delibera di Giunta Regionale n. 2098 del 18/11/2019, adottata al fine "di garantire la conduzione della direzione strategica delle Aziende sanitarie regionali attraverso la continuità amministrativa, gestionale e organizzativa per la tutela della salute, per i servizi assistenziali e per le prestazioni socio-sanitarie" e quindi in una logica di continuità con le deliberazioni assunte dalla precedente Direzione in materia organizzativo-decisionale.

Richiamate le disposizioni tutte adottate in relazione alla situazione di emergenza nazionale proclamata con Delibera del Consiglio dei Ministri del 31/01/20, prorogata al 31/01/2021 e indicate in premessa anche nell'ultimo provvedimento governativo DPCM del 22/03/20, integrato dal DM.MISE del 25/03/20;

Visto in particolare l'Ordinanza del DPCM n. 630/20, integrata con la n. 638/20, la quale prevede che il Dipartimento della Protezione civile, avvalendosi di soggetti attuatori, può provvedere, sulla base di apposita motivazione, in deroga alle disposizioni normative di cui all'art 3 dell'Ordinanza medesima;

Richiamato il DPGR-ER n. 42 del 20/03/20, in qualità di soggetto attuatore, che consente di avvalersi delle Aziende sanitarie e IRCCS regionali per l'acquisizione di beni e servizi e realizzazione di lavori che rientrano nell'ambito di competenza delle stesse, in quanto necessari per far fronte all'emergenza epidemiologica da "COVID19";

Preso atto che tale tipologia merceologica non rientra tra quelle attribuite ai Soggetti Attuatori Covid 19 dell'ER di cui alle note della Direzione Generale Cura Della Persona, Salute e Welfare, PG/2020/252018, PG/2020/252044 e PG/2020/252059 del 26/03/2020.

Vista la Deliberazione del Commissario Straordinario dell'Azienda USL di Ferrara n. 63 del 3/04/2020, "Interventi legati all'Emergenza epidemiologica da COVID-19 che hanno coinvolto la provincia di Ferrara".

INDIVIDUAZIONE DEL CONTRAENTE

Con la presente, ai sensi dell'art. 36 comma 2 lett a) n. 50/2016, l'Azienda UsI di Ferrara tramite il Servizio Comune Tecnico e Patrimonio, e previo esperimento di negoziazione diretta tramite Piattaforma Telematica



Sater- Intercent-ER, rende nota l'esigenza di affidare alla ditta Giulio Barbieri S.r.l con sede in Via Ferrara n. 41 – Poggio Renatico (FE) , tramite emissione di ordine, la Fornitura ed installazione di tensostrutture mobili tipo gazebo e tunnel per esigenze EMERGENZA COVID a servizio delle strutture sanitarie realizzati con montanti in profili di acciaio zincato e telo di copertura in PVC ignifugo.

Ravvisato che con la suddetta ditta è stata espletata Trattativa Diretta PI323858-20 su Piattaforma SATER, dalla quale si rileva offerta di € 38.729,60 al netto di IVA al 22%

VALUTAZIONE DI CONGRUITÀ DEL TECNICO

è stato valutato congruo dal tecnico di riferimento del SCTP Arch. Flavia Sani, come si evince dalla relazione allegata .

FINANZIAMENTO

L'importo pari ad € 38.729,60 + IVA al 22% = € 47.250,11, sarà attribuito alla voce del piano investimenti 2020/2022 "Manutenzione straordinaria immobili ed impianti", con imputazione al **conto patrimoniale 5053500101** (FABBRICATI IN CORSO) dell'esercizio 2020 e sul c.c. 300209/30020901 - COSTI COMUNI EMERGENZA COVID.

Visto e considerato quanto sopra:


- si procede all'emissione dell'ordine nei confronti della Ditta Giulio Barbieri s.r.l. con sede legale Via Ferrara n. 41 – Poggio Renatico (FE) **e-mail del fornitore:** *i.roccambole@giuliobarbieri.it*
- si comunica che la presente nota è pubblicata sul profilo del committente dell'Azienda Usl di Ferrara, ai sensi dell'art. 29 del D.L.gs n. 50/2016 e s.m.si

IL DIRETTORE
SERVIZIO COMUNE TECNICO E PATRIMONIO
(Arch. G. Peressotti)

Firmato digitalmente da:

Giovanni Peressotti

Responsabile procedimento:
Giovanni Peressotti

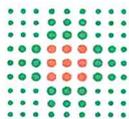

SERVIZIO SANITARIO REGIONALE
EMILIA-ROMAGNA
Azienda Unità Sanitaria Locale di Ferrara



SERVIZIO SANITARIO REGIONALE
EMILIA-ROMAGNA
Azienda Ospedaliero - Universitaria di Ferrara

ATTIVITÀ F 30/20

AZIENDA UNITÀ SANITARIA LOCALE di FERRARA

OSPEDALE "S.S. ANNUNZIATA" di CENTO.

OSPEDALE "MAZZOLANI VANDINI" di ARGENTA.

OSPEDALE DEL DELTA di LAGOSANTO.

SER.T DI CODIGORO.

INSTALLAZIONE DI TENSOSTRUTTURE MOBILI A SERVIZIO DELLE STRUTTURE SANITARIE

RELAZIONE TECNICA

Responsabile Area Edile

ARCH. FLAVIA SANI



Servizio Comune Tecnico Patrimoniale

DATA	ATTIVITÀ	AUTORE	REVISIONE	1
02/12/2020	covid	MA.BL	0.0	

1.1	PREMESSA	3
1.2	OBIETTIVI	3
1.3	DESCRIZIONE DELL'INTERVENTO DA REALIZZARE	3
1.4	IDENTIFICAZIONE PATRIMONIALE	4
1.5	ASPETTI TECNICI DELL'INTERVENTO	5
1.6	FASI DI ESECUZIONE	5
1.7	ATTIVITÀ EDILIZIE E TRASFORMAZIONI TERRITORIALI	5
1.7.1	IGIENE PUBBLICA E MEDICINA DEL LAVORO	6
1.7.2	SICUREZZA ANTINCENDIO	6
1.7.3	STRUTTURE	7
1.7.4	ELIMINAZIONE DELLE BARRIERE ARCHITETTONICHE	7
1.8	AUTORIZZAZIONE ALL'ESERCIZIO DELLE ATTIVITÀ SANITARIE	7
1.9	NORME SUL CONTENIMENTO DEI CONSUMI ENERGETICI	7
1.10	FATTIBILITÀ DELL'INTERVENTO	7
1.11	DISPONIBILITÀ DEGLI IMMOBILI INTERESSATI DALL'INTERVENTO	7
1.12	QUADRO ECONOMICO RIEPILOGATIVO	8

1.1 PREMESSA

A seguito della segnalazione da parte dei Direttori dei vari Distretti Sanitari della Provincia di Ferrara in cui si esprimeva l'invito di "rinforzare il DIVIETO DI ACCESSO DEGLI ACCOMPAGNATORI NELLE SALE DI ATTESA DI PS, AMBULATORI, DIAGNOSTICHE PER IMMAGINI, DH-DS, DSA, al fine di minimizzare il rischio di trasmissione del virus e garantire al meglio sicurezza e protezione di pazienti, operatori e comunità tutta ",

il Servizio Comune tecnico e Patrimonio dell'Azienda USL di Ferrara ha avanzato delle proposte in merito all'installazione di soluzioni temporanee per ogni Presidio Sanitario coinvolto, al fine di garantire un riparo provvisorio agli utenti che dovranno usufruire della struttura sanitaria in attesa che gli venga consentito l'ingresso, come da attuali disposizioni sanitarie a seguito dell'emergenza pandemica (COVID-SARS 19) che ha colpito l'intero paese:

1. Installazione di tensostruttura a base rettangolare o quadrata (gazebo);
2. Installazione di tensostruttura a tunnel con funzione di creazione corridoio di attesa.

1.2 OBIETTIVI

L'installazione di queste tensostrutture metalliche con parete e copertura in telo PVC, consentirà di poter creare una situazione adeguata per gli utenti in attesa di poter entrare nelle strutture per visite specialistiche e accompagnatori che per diverse ragioni non possono attendere in auto il proprio familiare.

Terminata la emergenza tali strutture potranno essere utilizzate in altre zone del territorio.

1.3 DESCRIZIONE DELL'INTERVENTO DA REALIZZARE

OSPEDALE "S.S. ANNUNZIATA" di CENTO

AREA SOSTA UTENTI/ACCOMPAGNATORI -Area antistante l'ingresso pedonale Pronto soccorso

Si prevede l'installazione di un gazebo realizzato con elementi tubolari in acciaio di dimensione 5,00m x 3,00m, creando una zona riparata di 15 mq, che consente di far attendere in piedi 7 persone a cui, se ritenuto utile, potrà essere affiancata una postazione per il pre-triage. L'installazione delle strutture sarà effettuata dal fornitore, tuttavia dovranno essere realizzate alcune opere propedeutiche mediante la ditta che esegue la manutenzione.

Le opere propedeutiche consistono in:

- a. realizzazione del Quadro elettrico necessario agli allacciamenti dell'impianto di illuminazione.

AREA SOSTA UTENTI/ACCOMPAGNATORI -Area antistante ingresso principale dell'Ospedale di Cento su via Vicini

Si prevede l'installazione di un tunnel pedonale realizzato con elementi tubolari in acciaio di dimensione 10,00m x 2,00m, creando una zona riparata di 20 mq, che consente di far attendere in piedi 10 persone. L'installazione delle strutture sarà effettuata dal fornitore e non necessita di opere propedeutiche preliminari.

OSPEDALE "MAZZOLANI-VANDINI" di ARGENTA**AREA SOSTA UTENTI/ACCOMPAGNATORI -Area accanto al corridoio del Pronto Soccorso**

Si prevede l'installazione di un tunnel pedonale realizzato con elementi tubolari in acciaio di dimensione 15,00m x 2,00m, creando una zona riparata di 30 mq, che consente di far attendere in piedi 15 persone. L'installazione delle strutture sarà effettuata dal fornitore e non necessita di opere propedeutiche preliminari.

AREA SOSTA UTENTI/ACCOMPAGNATORI -Area antistante l'ingresso dell'Ospedale

Si prevede l'installazione di n.2 gazebi indipendenti realizzati con elementi tubolari in acciaio di dimensione 3,00m x 4,00m, creando una zona riparata totale di 24 mq, che consente di far attendere in piedi 12 persone. L'installazione delle strutture sarà effettuata dal fornitore e non necessita di opere propedeutiche preliminari.

"OSPEDALE del DELTA" di LAGOSANTO**AREA SOSTA UTENTI/ACCOMPAGNATORI -Area l'ingresso del Pronto Soccorso**

Si prevede l'installazione di un tunnel pedonale realizzato con elementi tubolari in acciaio di dimensione 7,00m x 2,00m, creando una zona riparata di 14 mq, che consente di far attendere in piedi 7 persone. L'installazione delle strutture sarà effettuata dal fornitore e non necessita di opere propedeutiche preliminari.

SER.T di CODIGORO**AREA SOSTA UTENTI/ACCOMPAGNATORI -Area antistante l'ingresso pedonale del SER.T**

Si prevede l'installazione un gazebo realizzato con elementi tubolari in acciaio di dimensione 6,00m x 4,00m, creando una zona riparata di 24 mq a parziale copertura della zona interna alla corte del fabbricato e della scala di ingresso al SER.T. L'installazione delle strutture sarà effettuata dal fornitore e non necessita di opere propedeutiche preliminari.

1.4 IDENTIFICAZIONE PATRIMONIALE

L'area d'intervento è individuata in tre diversi complessi immobiliari, ovvero l'Ospedale S.S. Annunziata di Cento (DP1P03), l'Ospedale Mazzolani-Vandini di Argenta (AP2P01), l'Ospedale del Delta di Lagosanto (LP2P07) e il SER.T di Codigoro (ED5P01).

1.5 ASPETTI TECNICI DELL'INTERVENTO

L'intervento riguarda l'installazione di tensostrutture conformi alla normativa vigente e certificate secondo la NTC 2018 in merito alle strutture metalliche, Norma UNI EN 1993-1-1:2005 Eurocodice 3 e CNR DT 270/2008 Istruzioni per la valutazione delle azioni e degli effetti del vento sulle costruzioni

OPERE EDILI ED AFFINI

Dovrà essere effettuato un saggio sul piazzale destinato alla posa, se il sottofondo è in calcestruzzo armato sarà sufficiente fissare direttamente la struttura al piazzale con tasselli appositi; nel caso in cui risultasse inadeguato alla posa delle strutture, o si posano con zavorre apposite (da valutare con l'installatore che le deve certificare).

IMPIANTI ELETTRICI E MECCANICI

È prevista l'installazione di quadro elettrico a servizio dell'impianto di illuminazione della sola sala d'attesa creata per l'Ospedale S.S. Annunziata di Cento.

IMPIANTI SPECIALI

Non sono previsti impianti speciali e gas medicali.

ARREDI

Non sono previsti arredi.

1.6 FASI DI ESECUZIONE

Dall'ordine delle strutture al momento della installazione **sono previsti 15 giorni**, durante i quali saranno svolte le opere propedeutiche.

Di seguito sono individuate le principali e preliminari autorizzazioni alle quali è subordinata l'esecuzione dei lavori.

1.7 ATTIVITÀ EDILIZIE E TRASFORMAZIONI TERRITORIALI

Premesso che il Decreto Legge n. 18 del 17 marzo 2020 *Misure di potenziamento del Servizio sanitario nazionale e di sostegno economico per famiglie, lavoratori e imprese connesse all'emergenza epidemiologica da COVID-19* all'art. 4 comma 1 stabilisce che: *“Le regioni e le province autonome possono attivare, anche in deroga ai requisiti autorizzativi e di accreditamento, aree sanitarie anche temporanee sia all'interno che all'esterno di strutture di ricovero, cura, accoglienza e assistenza, pubbliche e private, o di altri luoghi idonei, per la gestione dell'emergenza COVID-19”*.

Inoltre, l'art. 4 comma 2 del medesimo DL, stabilisce che: *“Le opere edilizie strettamente*

necessarie a rendere le strutture idonee all'accoglienza e alla assistenza per le finalità di cui al comma 1 possono essere eseguite in deroga alle disposizioni di cui al decreto del Presidente della Repubblica 6 giugno 2001, n. 380, delle leggi regionali, dei piani regolatori e dei regolamenti edilizi locali, nonché, sino al termine dello stato di emergenza deliberato dal Consiglio dei Ministri in data 31 gennaio 2020, agli obblighi di cui al decreto del Presidente della Repubblica 1 agosto 2011, n. 151.

Il rispetto dei requisiti minimi antincendio si intende assolto con l'osservanza delle disposizioni del decreto legislativo 9 aprile 2008, n. 81.

I lavori possono essere iniziati contestualmente alla presentazione della istanza o della denuncia di inizio di attività presso il comune competente. La presente disposizione si applica anche agli ospedali, ai policlinici universitari, agli istituti di ricovero e cura a carattere scientifico, alle strutture accreditate ed autorizzate.”

Visto che l'art. 10 della L.R. 15/2013, comma 1 stabilisce che: *“Non sono soggetti a titoli abilitativi di cui all'art. 9: - omissis – sub c) le opere pubbliche di interesse regionale, provinciale e comunale, a condizione che la validazione del progetto, di cui all'art. 122 del DLGS 163/2016, contenga il puntuale accertamento di conformità del progetto alla disciplina dell'attività edilizia di cui all'art. 9, comma 3 della presente legge”.*

Vista L.R. 30 luglio 2013, n. 15 come modificata dalla Legge Regionale 23 giugno 2017, n. 12.

L'intervento ricade nella fattispecie indicata nell'art. 10 comma 1 lett. c) della norma citata - opere pubbliche di interesse regionale e provinciale – e, pertanto, non devono essere applicate le disposizioni del Titolo II – Titoli abilitativi.

Ai sensi dell'art. 10, comma 2 della norma citata, non è richiesta la presentazione della segnalazione certificata di conformità edilizia e di agibilità.

1.7.1 IGIENE PUBBLICA E MEDICINA DEL LAVORO

Vedi punto 1.5

1.7.2 SICUREZZA ANTINCENDIO

Le installazioni temporanee previste dal presente progetto non rientrano nell'ambito di applicazione delle norme di prevenzione incendi, in considerazione della loro collazione completamente staccata dalla struttura, dell'affollamento previsto < 30 persone e della tipologia di materiale certificato ignifugo.

Dovrà essere predisposta solo apposita comunicazione al comando dei Vigili del fuoco per strutture temporanee, in considerazione della importanza del presidio.

1.7.3 STRUTTURE

I lavori previsti dal presente progetto, poiché riguardano interventi relativi a tensostrutture autonome e comunque non interessano le strutture portanti del corpo di fabbrica, non rientrano nell'ambito di applicazione delle norme relative alle strutture in c.a. o acciaio.

Le strutture sono certificate dall'installatore anche ai sensi della normativa antisismica

1.7.4 ELIMINAZIONE DELLE BARRIERE ARCHITETTONICHE

La normativa di riferimento è il D.P.R. 24 luglio 1996, n. 503.

Il progetto - compatibilmente con la scala alla quale è redatto - tiene conto nelle linee generali delle norme relative all'abbattimento delle barriere architettoniche, individuando accessi e percorsi aventi caratteristiche compatibili con le richieste dalla norma.

1.8 AUTORIZZAZIONE ALL'ESERCIZIO DELLE ATTIVITÀ SANITARIE

Vedi quanto riportato al punto 1.5

1.9 NORME SUL CONTENIMENTO DEI CONSUMI ENERGETICI

Le normative di riferimento sono: D.lgs. n. 192 del 19 agosto 2005 e s.m.i., D.A.L. 156/2008 e s.m.i., D.G.R. 1275/2015 e s.m.i., D.G.R. 1715/2016 e s.m.i.

L'intervento non comporta modifiche tali da ricadere nell'ambito di applicazione della normativa sul contenimento energetico.

1.10 FATTIBILITÀ DELL'INTERVENTO

Non sussistono vincoli particolari.

1.11 DISPONIBILITÀ DEGLI IMMOBILI INTERESSATI DALL'INTERVENTO





Gli immobili sono di proprietà dell'Azienda USL di Ferrara e le aree oggetto della presente relazione sono disponibili al momento dei lavori.

1.12 QUADRO ECONOMICO RIEPILOGATIVO

Sono stati valutate anche le opzioni derivanti da un possibile noleggio, tuttavia non sono state reperite le strutture richieste, pertanto si prevede l'acquisizione mediante trattativa diretta per fornitura e installazione dei gazebo e tunnel.

Località	Indirizzo	Nome Struttura	Installazione	Importo senza iva	Importo con iva
CENTO	VIA VICINI 2	Ospedale S.S. Annunziata	Gazebo 5,00x3,00m	3.402,40 €	4.150,93 €
CENTO	VIA VICINI 2	Ospedale S.S. Annunziata	Tunnel 2,00x10,00m	7.083,20 €	8.641,50 €
ARGENTA	VIA NAZIONALE 5	Ospedale Mazzolani Vandini	2 Gazebo 3,00x4,00m	9.956,00 €	12.146,32 €
ARGENTA	VIA NAZIONALE 5	Ospedale Mazzolani Vandini	Tunnel 2,00x15,00m	8.316,00 €	10.145,52 €
LAGOSANTO	VALLE OPPIO 2	Ospedale del Delta	Tunnel 2,00x7,00,m	3.376,00 €	4.118,72 €
CODIGORO	VIA KENNEDY 4	Ser.T di Codigoro	Gazebo 4,00x6,00,m	6.596,00 €	8.047,12 €
TOTALE				38.729,60 €	47.250,11 €

ALLEGATI PLANIMETRIE

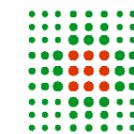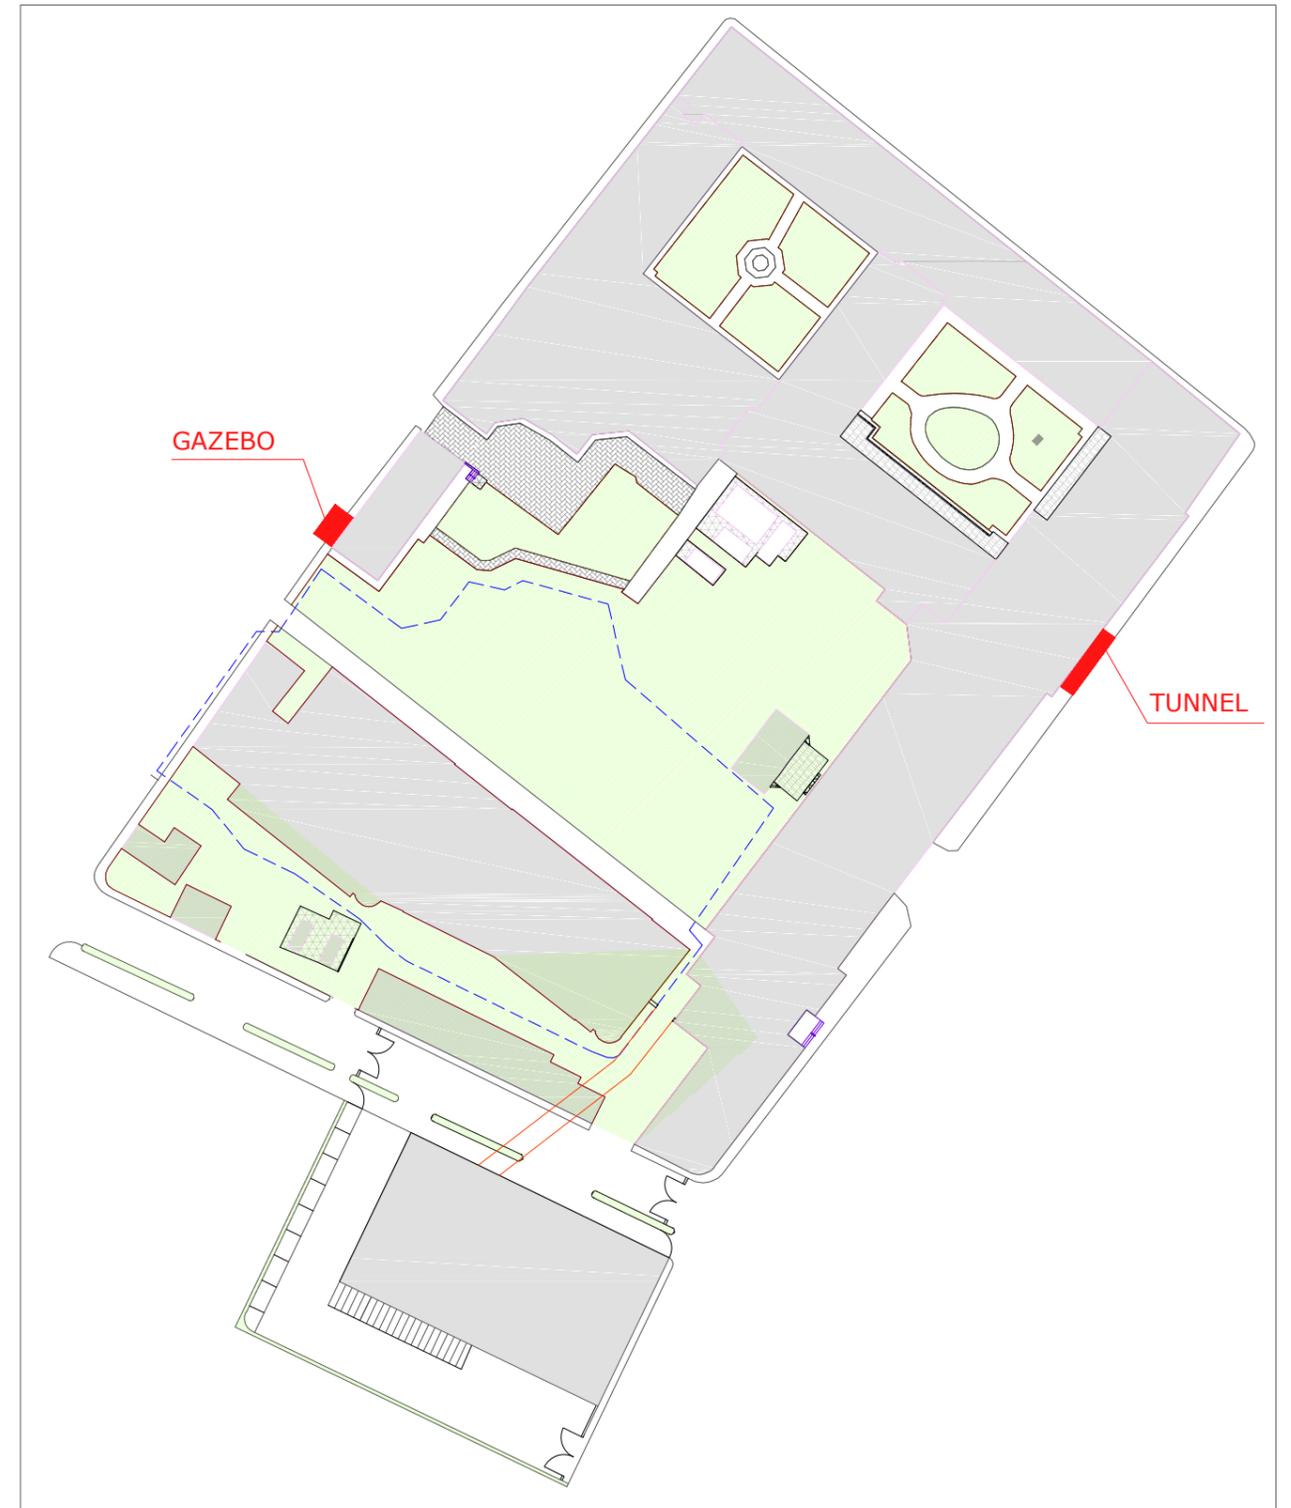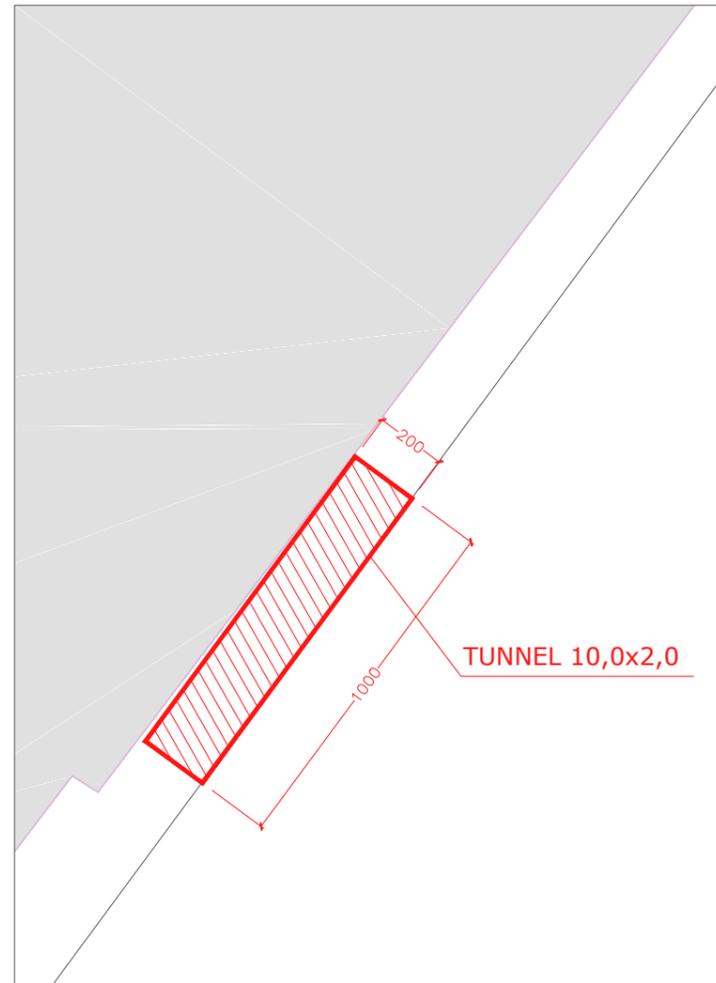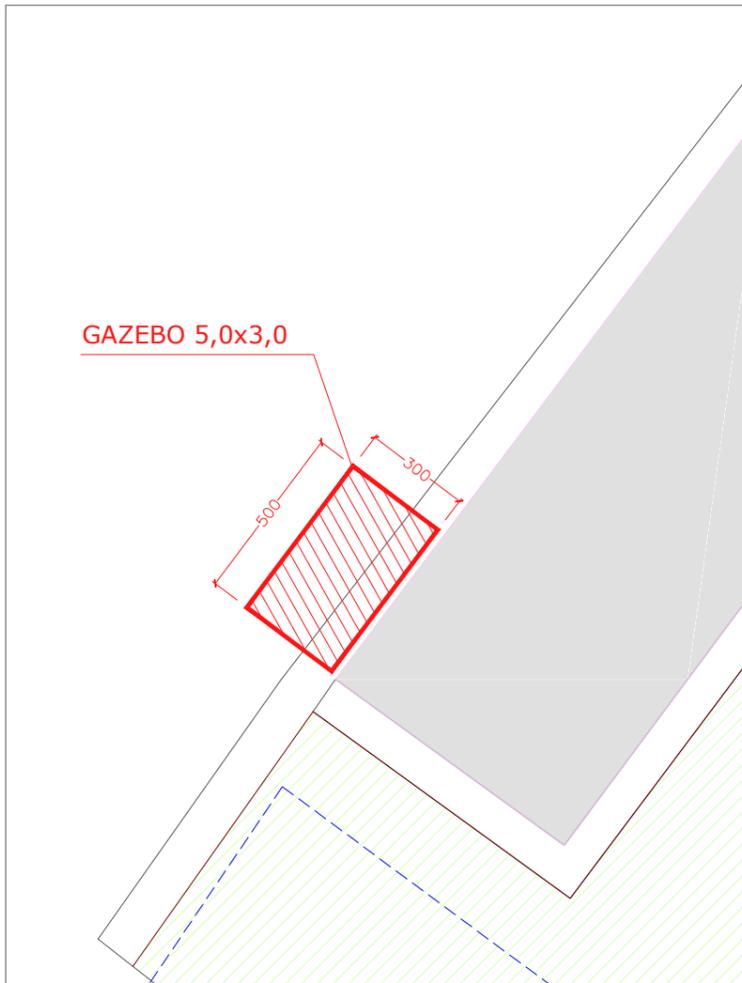



SERVIZIO SANITARIO REGIONALE
EMILIA-ROMAGNA
Azienda Unità Sanitaria Locale di Ferrara

CENTO
OSPEDALE "S.S. ANNUNZIATA"
Via Vicini, 2

SCALA 1:200

DATA: Novembre 2020

OGGETTO: planimetria installazione tunnel e gazebo

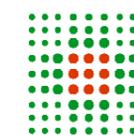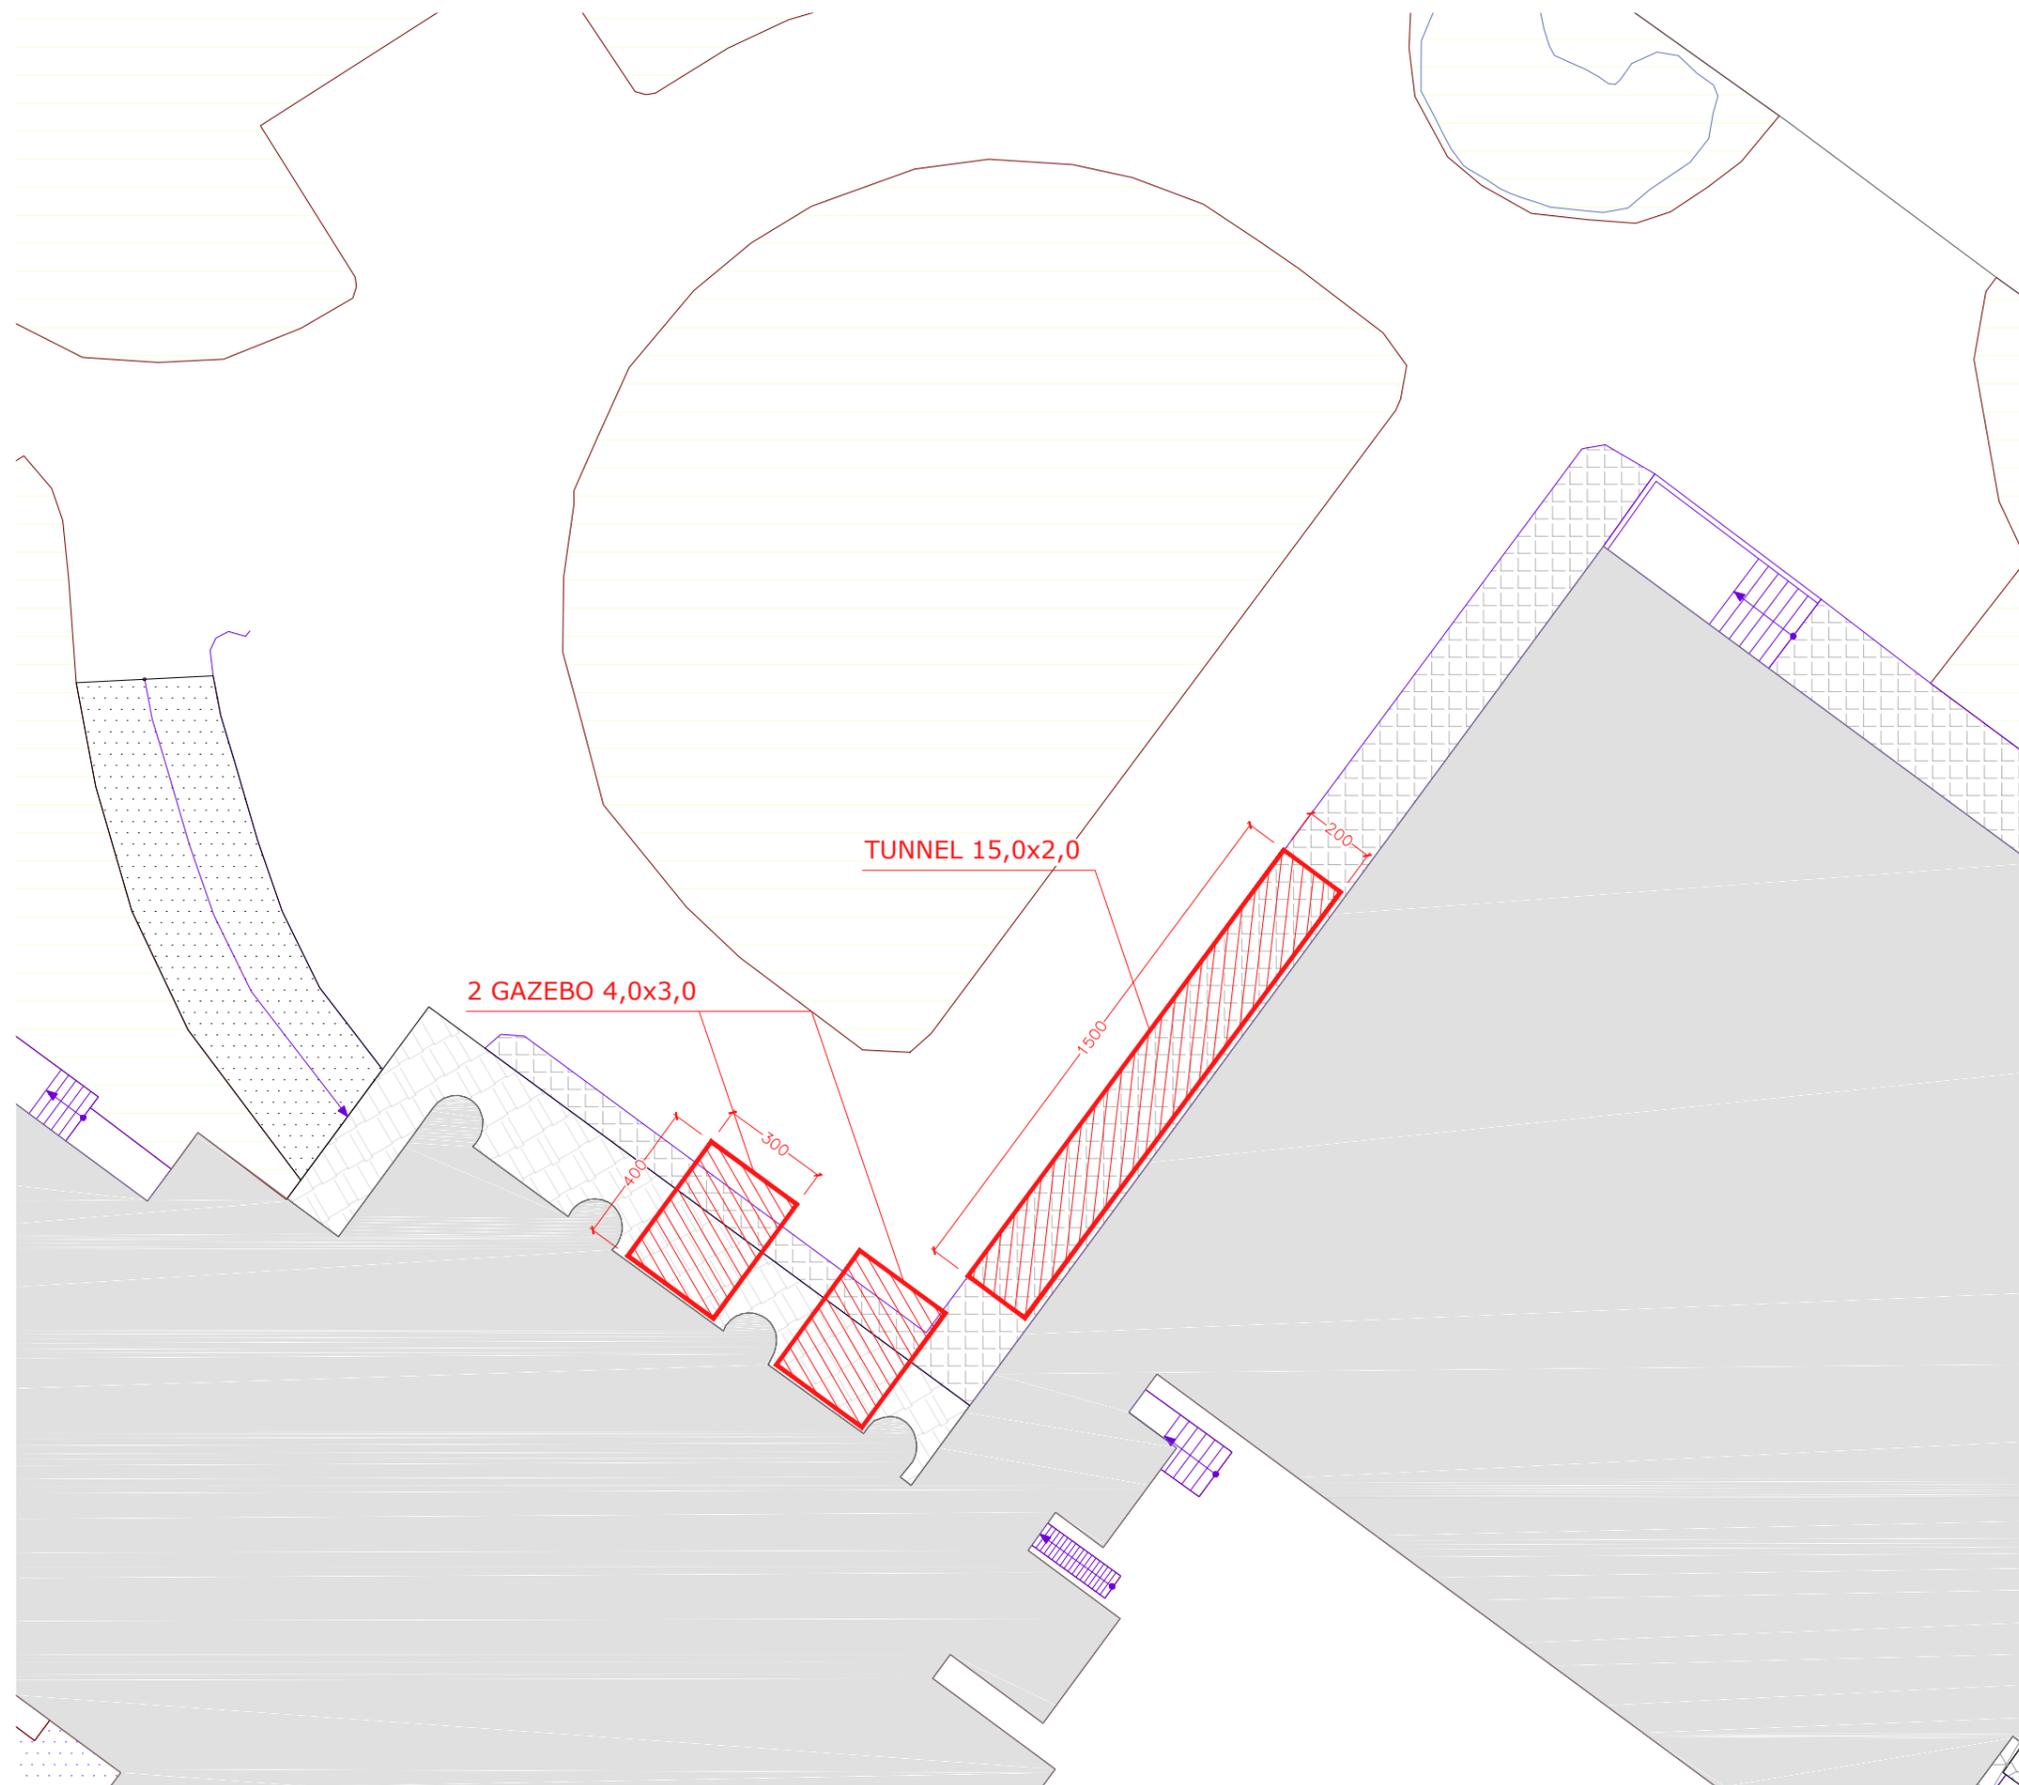



SERVIZIO SANITARIO REGIONALE
EMILIA-ROMAGNA
Azienda Unità Sanitaria Locale di Ferrara

ARGENTA
OSPEDALE "MAZZOLANI-VANDINI"
Via Nazionale, 5

SCALA 1:200

DATA: Novembre 2020

OGGETTO: planimetria installazione tunnel e gazebo

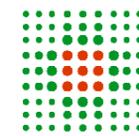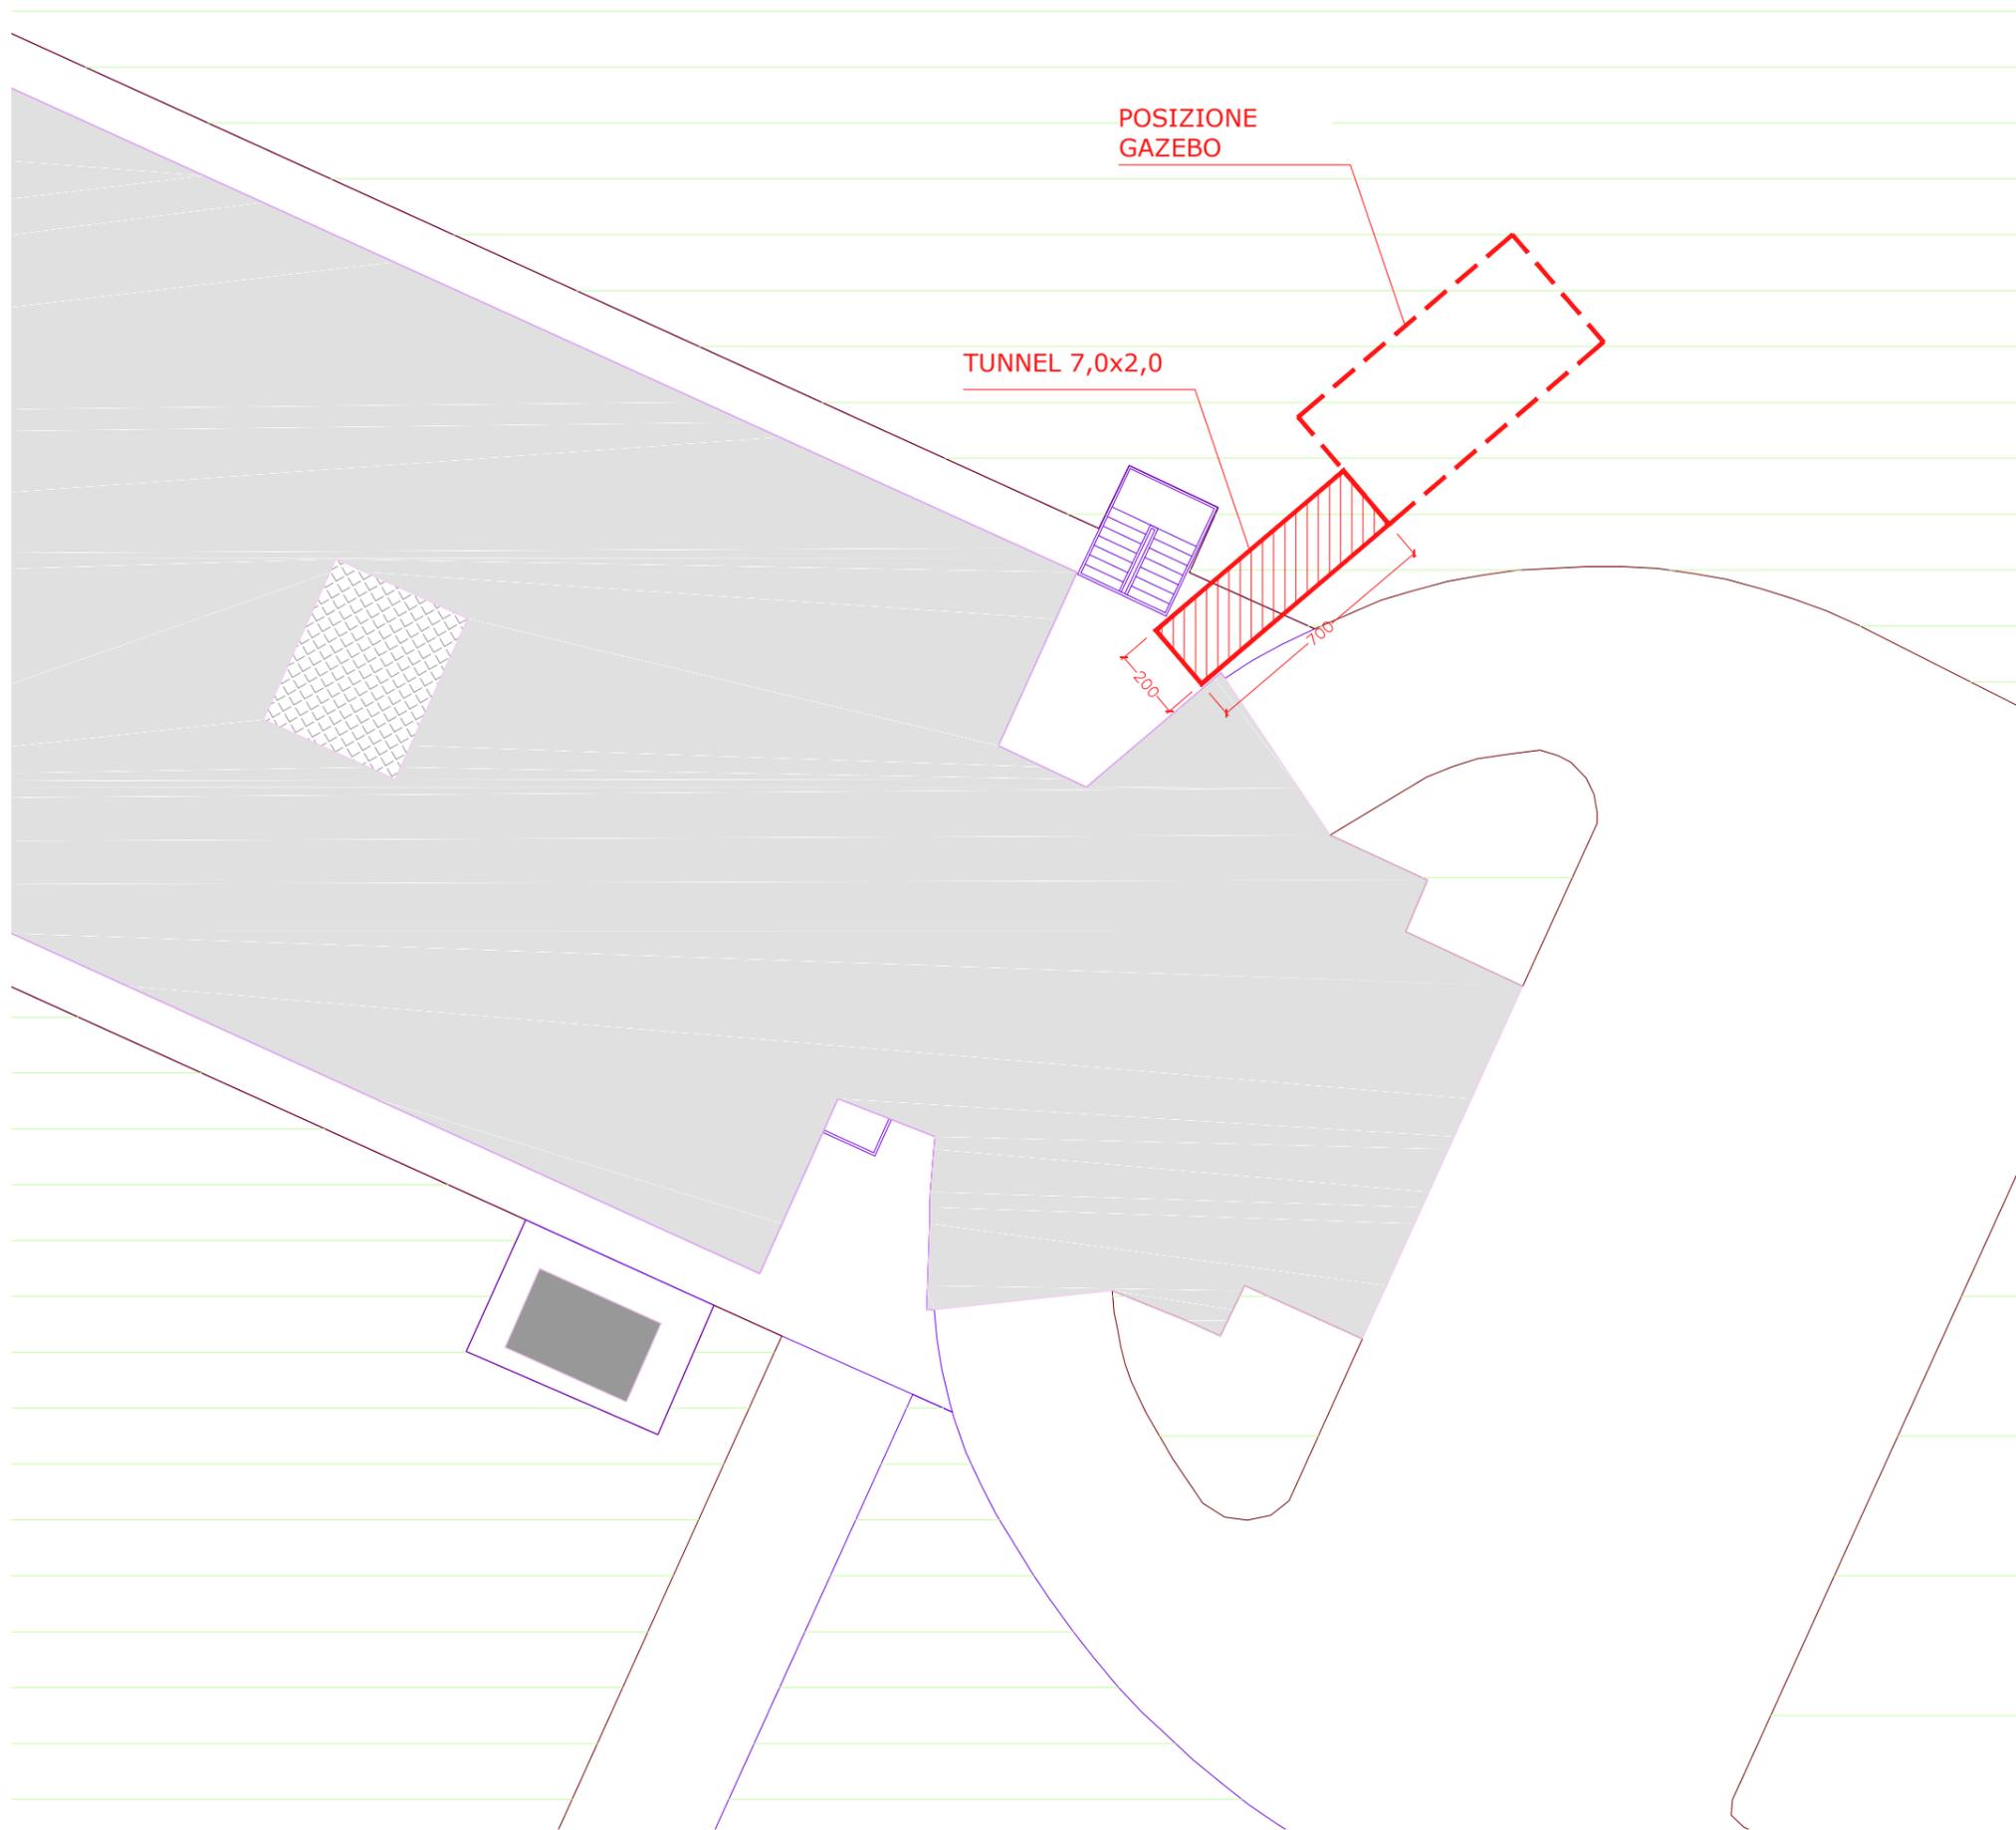

SERVIZIO SANITARIO REGIONALE
EMILIA-ROMAGNA
Azienda Unità Sanitaria Locale di Ferrara

LAGOSANTO OSPEDALE DEL DELTA Valle Oppio, 2	
SCALA 1:200	DATA: Novembre 2020
OGGETTO: planimetria installazione tunnel	

PLANIMETRIA - scala 1:200

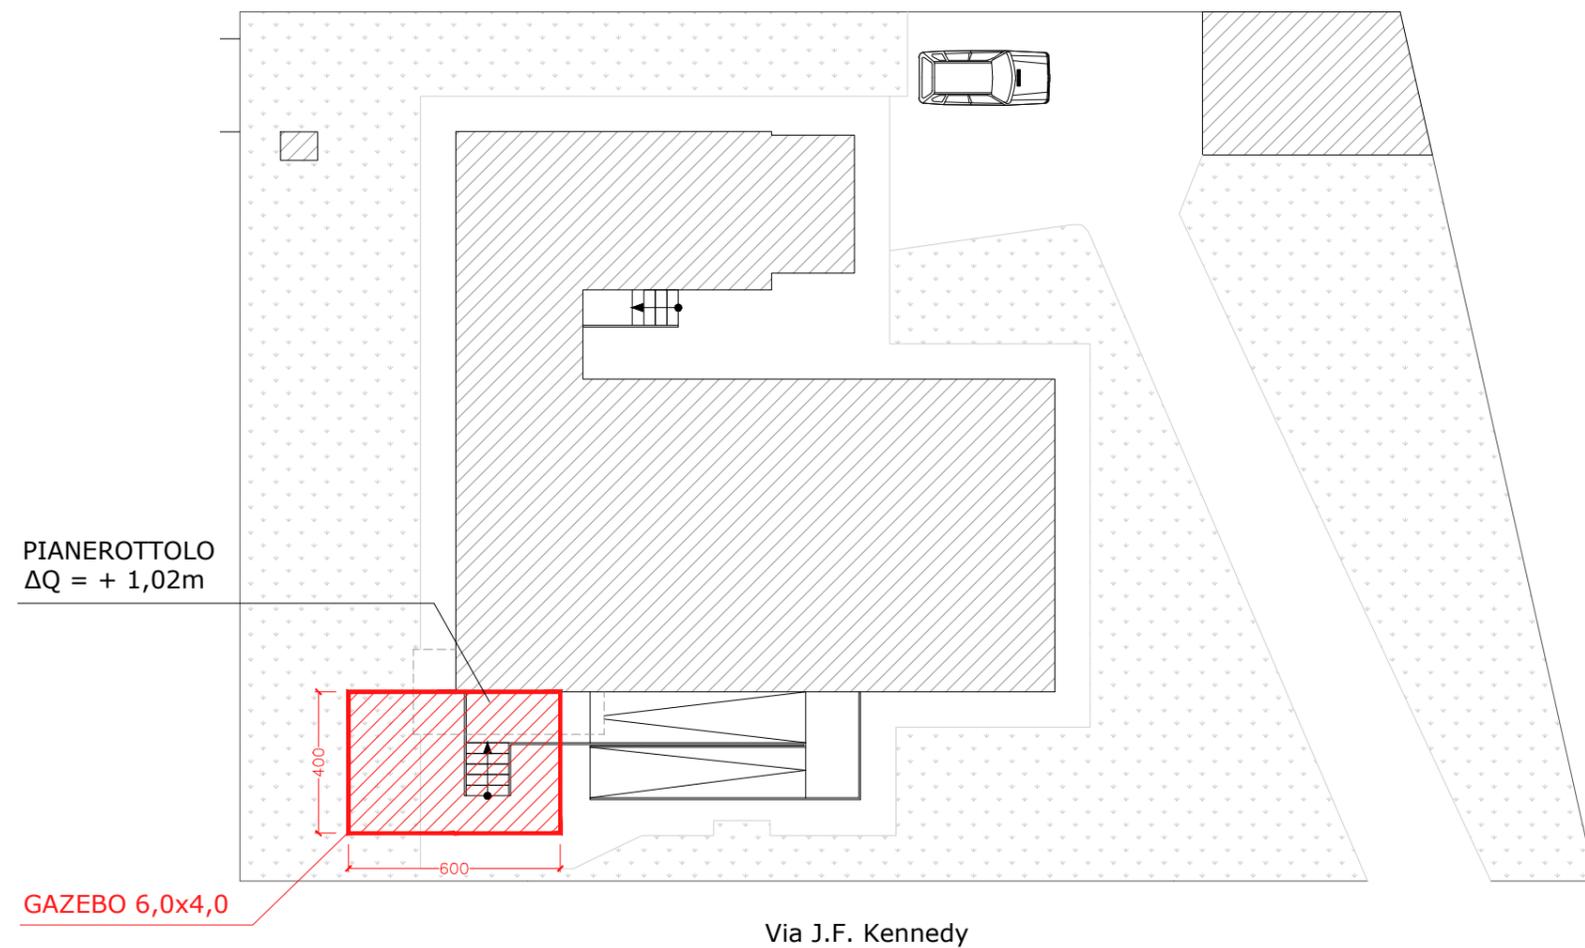


FOTO FABBRICATO



 SERVIZIO SANITARIO REGIONALE
EMILIA-ROMAGNA
Azienda Unità Sanitaria Locale di Ferrara

CODIGORO
SERT
Via J. F. Kennedy, 4

SCALA 1:200

DATA: Novembre 2020

OGGETTO: planimetria installazione gazebo