

## FRONTESPIZIO PROTOCOLLO GENERALE

AOO: ausl\_fe  
REGISTRO: Protocollo generale  
NUMERO: 0068994  
DATA: 03/12/2020  
OGGETTO: Nota a Contrarre: Fornitura in noleggio ed installazione di tendostrutture mobili per esigenze EMERGENZA COVID a servizio delle strutture sanitarie ai sensi dell'art.36 comma 2 lett. a) D. Lgs. n.50/2016 e s.m.i., Regolamento aziendale atto n. 105 del 15/06/2017. Importi < € 40.000,00

### SOTTOSCRITTO DIGITALMENTE DA:

Giovanni Peressotti

### CLASSIFICAZIONI:


- [07-07-07]

### DOCUMENTI:

File	Firmato digitalmente da	Hash
PG0068994_2020_Lettera_firmata.pdf:	Peressotti Giovanni	431764FA6A290E3EF16F9D75478FBD87F D404B48E5EEB6B387DA2B6D6A66182B
PG0068994_2020_Allegato1.pdf:		C469BFC222285A534FF830222099196A9 9BF3ECF2EFEA5DDC2A9848CE15F0750



L'originale del presente documento, redatto in formato elettronico e firmato digitalmente e' conservato a cura dell'ente produttore secondo normativa vigente.  
Ai sensi dell'art. 3bis c4-bis Dlgs 82/2005 e s.m.i., in assenza del domicilio digitale le amministrazioni possono predisporre le comunicazioni ai cittadini come documenti informatici sottoscritti con firma digitale o firma elettronica avanzata ed inviare ai cittadini stessi copia analogica di tali documenti sottoscritti con firma autografa sostituita a mezzo stampa predisposta secondo le disposizioni di cui all'articolo 3 del Dlgs 39/1993.

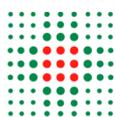

**AL SERVIZIO COMUNE TECNICO E PATRIMONIO  
UFFICIO BUDGET**

**AREA MANUTENZIONE**

Ing. Paolo Chiarini  
Arch. Flavia Sani

**UO SERVIZIO COMUNE TECNICO E  
PATRIMONIO**

**OGGETTO:** Nota a Contrarre: Fornitura in noleggio ed installazione di tendostrutture mobili per esigenze EMERGENZA COVID a servizio delle strutture sanitarie ai sensi dell'art.36 comma 2 lett. a) D. Lgs. n.50/2016 e s.m.i, Regolamento aziendale atto n. 105 del 15/06/2017. Importi < € 40.000,00

Nome Tecnico: Arch. Flavia Sani

Le Tendostrutture tipo gazebo per esigenze EMERGENZA COVID sono realizzate con montanti in profili di acciaio zincato e telo di copertura in PVC ignifugo.

<b>Nuovo Centro di Costo</b>	<b>Cespite su beni di proprietà</b>	<b>Cespite su beni di terzi</b>	<b>Classe del cespite</b>	<b>Complesso del immobiliare RER 2018</b>	<b>Indirizzo</b>	<b>Importo per Centro di Costo</b>
130152	IMM78000		FSI Fabbricati Strumentali (indisponibili)	12	Via Cavallotti 3 4 7 Codigoro	2.114,00 IVA -ESCLUSA
230045	IMM74000		FSI Fabbricati Strumentali (indisponibili)	165	Valle Oppio 2 Lagosanto	4.425,00 IVA -ESCLUSA
240010	IMM65000		FSI Fabbricati Strumentali (indisponibili)	6	Via Felletti 2 - Comacchio	4.634,00 IVA ESCLUSA
130169	IMM75000		FSI Fabbricati Strumentali (indisponibili)	4	Via De Amicis 22 Portomaggio re	2.443,00 IVA -ESCLUSA
<b>TOTALE</b>						<b>€ 13.616,00 IVA ESCLUSA</b>



Premesso che:

Il DPCM del 5 marzo 2020 prevede il divieto per gli accompagnatori dei pazienti di sostare nelle sale d'attesa delle strutture sanitarie ed una riduzione sostanziale del numero di occupanti delle sale d'attesa esistenti al fine di mantenere un distanziamento utile di almeno 1 metro tra le persone.

Pertanto le Direzioni Sanitarie dei Distretti di Ferrara hanno confermato la necessità di installazione di tensostrutture temporanee tipo gazebo e tunnel per realizzare delle sale d'attesa aggiuntive ai presidi sanitari.

L'intervento presenta carattere d'urgenza in quanto i mesi autunnali e invernali non permettono la sosta dell'utenza all'aperto.

Visto il Decreto 179 del 21/11/2019 del Presidente della Giunta Regionale Emilia Romagna di nomina del Commissario Straordinario dell'Azienda USL di Ferrara, in attuazione della Delibera di Giunta Regionale n. 2098 del 18/11/2019, adottata al fine "di garantire la conduzione della direzione strategica delle Aziende sanitarie regionali attraverso la continuità amministrativa, gestionale e organizzativa per la tutela della salute, per i servizi assistenziali e per le prestazioni socio-sanitarie" e quindi in una logica di continuità con le deliberazioni assunte dalla precedente Direzione in materia organizzativo-decisionale.

Richiamate le disposizioni tutte adottate in relazione alla situazione di emergenza nazionale proclamata con Delibera del Consiglio dei Ministri del 31/01/20, prorogata al 31/01/2021 e indicate in premessa anche nell'ultimo provvedimento governativo DPCM del 22/03/20, integrato dal DM.MISE del 25/03/20;

Visto in particolare l'Ordinanza del DPCM n. 630/20, integrata con la n. 638/20, la quale prevede che il Dipartimento della Protezione civile, avvalendosi di soggetti attuatori, può provvedere, sulla base di apposita motivazione, in deroga alle disposizioni normative di cui all'art 3 dell'Ordinanza medesima;

Richiamato il DPGR-ER n. 42 del 20/03/20, in qualità di soggetto attuatore, che consente di avvalersi delle Aziende sanitarie e IRCCS regionali per l'acquisizione di beni e servizi e realizzazione di lavori che rientrano nell'ambito di competenza delle stesse, in quanto necessari per far fronte all'emergenza epidemiologica da "COVID19";

Preso atto che tale tipologia merceologica non rientra tra quelle attribuite ai Soggetti Attuatori Covid 19 dell'ER di cui alle note della Direzione Generale Cura Della Persona, Salute e Welfare, PG/2020/252018, PG/2020/252044 e PG/2020/252059 del 26/03/2020.

Vista la Deliberazione del Commissario Straordinario dell'Azienda USL di Ferrara n. 63 del 3/04/2020, "Interventi legati all'Emergenza epidemiologica da COVID-19 che hanno coinvolto la provincia di Ferrara".

## **INDIVIDUAZIONE DEL CONTRAENTE**

Con la presente, ai sensi dell'art. 36 comma 2 lett a) n. 50/2016, l'Azienda UsI di Ferrara tramite il Servizio Comune Tecnico e Patrimonio nell'interesse dell'Azienda UsI di Ferrara e previo esperimento di



negoziante diretta tramite Piattaforma Telematica Sater- Intercent-ER, rende nota l'esigenza di affidare alla ditta Argelli s.r.l. con sede in Via dell'Artigianato n. 17 – Fusignano (RA) , tramite emissione di ordine, la Fornitura in noleggio ed installazione di tendostrutture mobili per esigenze EMERGENZA COVID a servizio delle strutture sanitarie realizzati con montanti in profili di acciaio zincato e telo di copertura in PVC ignifugo.

Ravvisato che con la succitata ditta è stata espletata Trattativa Diretta PI324163-20 su Piattaforma SATER, dalla quale si rileva offerta di € 13.616,00 al netto di IVA al 22%

### VALUTAZIONE DI CONGRUITÀ DEL TECNICO

è stato valutato congruo dal tecnico di riferimento del SCTP Arch. Flavia Sani, come si evince dalla relazione allegata .

### FINANZIAMENTO

L'importo pari ad € 13.616,00 + IVA al 22% = € 16.611,52, sarà attribuito al Conto Economico 12000500101 Noleggio attrezzature non sanitarie (art. 13385) dell'esercizio di competenza a partire dal bilancio di esercizio 2020, in corso di approvazione, mentre per il restante sull'esercizio 2021 su cui verrà riservato apposito importo, e sul c.c. 300209/30020901 - COSTI COMUNI EMERGENZA COVID.

### DURATA DEL NOLEGGIO

Durata prevista del noleggio mesi 6 dalla data di installazione e collaudo.

Il fornitore in sede di trattativa diretta ha offerto la seguente quotazione per ogni mese eventualmente aggiuntivo, per ogni tendostruttura:

Nuovo Centro di Costo	Cespite su beni di proprietà	Cespite su beni terzi	Classe del cespite	del Complesso immobiliare RER 2018	Indirizzo	Importo per Centro di Costo
130152	IMM78000		FSI Fabbricati Strumentali (indisponibili)	12	Via Cavallotti 347 - Codigoro	220,00 €
230045	IMM74000		FSI Fabbricati Strumentali (indisponibili)	165	Valle Oppio 2 Lagosanto	457,00 €
240010	IMM65000		FSI Fabbricati Strumentali (indisponibili)	6	Via Felletti 2 Comacchio	447,00 €



130169	IMM75000		FSI Fabbricati Strumentali (indisponibili)	4	Via De Amicis 22 Portomaggiore	253,00 €
<b>TOTALE</b>						<b>1.377,00 €</b>


Visto e considerato quanto sopra:

- si procede all'emissione dell'ordine nei confronti della Ditta Argelli s.r.l. con sede legale in Via dell'Artigianato n. 17 – Fusignano (RA) **e-mail del fornitore** : *argelli@argelli.it*
- si comunica che la presente nota è pubblicata sul profilo del committente dell'Azienda Usl di Ferrara, ai sensi dell'art. 29 del D.L.gs n. 50/2016 e s.m.i.


IL DIRETTORE  
SERVIZIO COMUNE TECNICO E PATRIMONIO  
(Arch. G. Peressotti)

Firmato digitalmente da:  
Giovanni Peressotti

Responsabile procedimento:  
Giovanni Peressotti

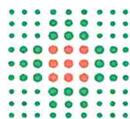

SERVIZIO SANITARIO REGIONALE  
EMILIA-ROMAGNA  
Azienda Unità Sanitaria Locale di Ferrara

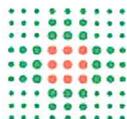

SERVIZIO SANITARIO REGIONALE  
EMILIA-ROMAGNA  
Azienda Ospedaliero - Universitaria di Ferrara

---

## ATTIVITÀ F 30/20

---

### AZIENDA UNITÀ SANITARIA LOCALE di FERRARA

---

**CASA DELLA SALUTE di CODIGORO.**

**OSPEDALE DEL DELTA di LAGOSANTO.**

**CASA DELLA SALUTE di COMACCHIO.**

**CASA DELLA SALUTE di PORTOMAGGIORE.**

---

## INSTALLAZIONE DI TENSOSTRUTTURE MOBILI A SERVIZIO DELLE STRUTTURE SANITARIE

---

### RELAZIONE TECNICA

---

Responsabile Area Edile

ARCH. FLAVIA SANI



Servizio Comune Tecnico Patrimoniale

DATA	ATTIVITÀ	AUTORE	REVISIONE	1
02/12/2020	covid	MA.BL	0.0	

1.1	PREMESSA	3
1.2	OBIETTIVI	3
1.3	DESCRIZIONE DELL'INTERVENTO DA REALIZZARE	3
1.4	IDENTIFICAZIONE PATRIMONIALE	4
1.5	ASPETTI TECNICI DELL'INTERVENTO	4
1.6	FASI DI ESECUZIONE	5
1.7	ATTIVITÀ EDILIZIE E TRASFORMAZIONI TERRITORIALI	5
1.7.1	IGIENE PUBBLICA E MEDICINA DEL LAVORO	6
1.7.2	SICUREZZA ANTINCENDIO	6
1.7.3	STRUTTURE	6
1.7.4	ELIMINAZIONE DELLE BARRIERE ARCHITETTONICHE	6
1.8	AUTORIZZAZIONE ALL'ESERCIZIO DELLE ATTIVITÀ SANITARIE	6
1.9	NORME SUL CONTENIMENTO DEI CONSUMI ENERGETICI	7
1.10	FATTIBILITÀ DELL'INTERVENTO	7
1.11	DISPONIBILITÀ DEGLI IMMOBILI INTERESSATI DALL'INTERVENTO	7
1.12	QUADRO ECONOMICO RIEPILOGATIVO	7
1.12.1	COSTI RELATIVI AI PRIMI SEI MESI DI NOLEGGIO	7
1.12.2	COSTI RELATIVI A CIASCUN MESE DI NOLEGGIO SUCCESSIVO EVENTUALMENTE NECESSARIO	8

## 1.1 PREMESSA

A seguito della segnalazione da parte dei Direttori dei vari Distretti Sanitari della Provincia di Ferrara in cui si esprimeva l'invito di "rinforzare il DIVIETO DI ACCESSO DEGLI ACCOMPAGNATORI NELLE SALE DI ATTESA DI PS, AMBULATORI, DIAGNOSTICHE PER IMMAGINI, DH-DS, DSA, al fine di minimizzare il rischio di trasmissione del virus e garantire al meglio sicurezza e protezione di pazienti, operatori e comunità tutta ",

il Servizio Comune tecnico e Patrimonio dell'Azienda USL di Ferrara ha avanzato delle proposte in merito all'installazione di soluzioni temporanee per ogni Presidio Sanitario coinvolto, al fine di garantire un riparo provvisorio agli utenti che dovranno usufruire della struttura sanitaria in attesa che gli venga consentito l'ingresso, come da attuali disposizioni sanitarie a seguito dell'emergenza pandemica (COVID-SARS 19) che ha colpito l'intero paese:

1. Installazione di tensostruttura a base rettangolare o quadrata (gazebo);

## 1.2 OBIETTIVI

L'installazione di queste tensostrutture metalliche con parete e copertura in telo PVC, consentirà di poter creare una situazione adeguata per gli utenti in attesa di poter entrare nelle strutture per visite specialistiche e accompagnatori che per diverse ragioni non possono attendere in auto il proprio familiare.

Terminata la emergenza tali strutture saranno riconsegnate alla ditta che le ha fornite durante il periodo di noleggio.

## 1.3 DESCRIZIONE DELL'INTERVENTO DA REALIZZARE

### **CASA DELLA SALUTE di CODIGORO**

#### **AREA SOSTA UTENTI/ACCOMPAGNATORI -Area accanto l'ingresso della struttura**

Si prevede l'installazione di un gazebo realizzato con elementi tubolari in acciaio di dimensione 4,00m x 4,00m, creando una zona riparata di 16 mq , che consente di far attendere in piedi 8 persone a cui, se ritenuto utile, potrà essere affiancata una postazione per il pre-triage.

L'installazione delle strutture sarà effettuata dal fornitore e non necessita di opere propedeutiche preliminari.

### **"OSPEDALE del DELTA" di LAGOSANTO**

#### **AREA SOSTA UTENTI/ACCOMPAGNATORI - Area l'ingresso del Pronto Soccorso**

Si prevede l'installazione di un gazebo realizzato con elementi tubolari in acciaio di dimensione 4,00m x 8,00m, creando una zona riparata di 32 mq , che consente di far attendere in piedi 16 persone a cui, se ritenuto utile, potrà essere affiancata una postazione per il pre-triage.

L'installazione delle strutture sarà effettuata dal fornitore e non necessita di opere propedeutiche preliminari.

### **CASA DELLA SALUTE di COMACCHIO**

#### **AREA SOSTA UTENTI/ACCOMPAGNATORI -Area antistante l'ingresso principale**

Si prevede l'installazione di un gazebo realizzato con elementi tubolari in acciaio di dimensione 5,00m x 10,00m, creando una zona riparata di 50 mq , che consente di far attendere in piedi 26 persone a cui, se ritenuto utile, potrà essere affiancata una postazione per il pre-triage.

L'installazione delle strutture sarà effettuata dal fornitore e non necessita di opere propedeutiche preliminari.

### **CASA DELLA SALUTE di PORTOMAGGIORE**

#### **AREA SOSTA UTENTI/ACCOMPAGNATORI -Area antistante l'ingresso principale**

Si prevede l'installazione di un gazebo realizzato con elementi tubolari in acciaio di dimensione 4,00m x 8,00m, creando una zona riparata di 32 mq , che consente di far attendere in piedi 16 persone a cui, se ritenuto utile, potrà essere affiancata una postazione per il pre-triage.

L'installazione delle strutture sarà effettuata dal fornitore e non necessita di opere propedeutiche preliminari.

## **1.4 IDENTIFICAZIONE PATRIMONIALE**

L'area d'intervento è individuata in cinque diversi complessi immobiliari, ovvero la Casa della Salute di Codigoro (EP2P04), l'Ospedale del Delta di Lagosanto (LP2P07), la Casa della Salute di Comacchio (FP2P05) e la Casa della Salute di Portomaggiore (UP2P08).

## **1.5 ASPETTI TECNICI DELL'INTERVENTO**

L'intervento riguarda la installazione di tensostrutture, in noleggio per un periodo di sei mesi, conformi alla normativa vigente e certificate

### **OPERE EDILI ED AFFINI**

Dovrà essere effettuato un saggio sul piazzale destinato alla posa, se il sottofondo è in calcestruzzo armato sarà sufficiente fissare direttamente la struttura al piazzale con tasselli appositi; nel caso in cui risultasse inadeguato alla posa delle strutture, o si posano con zavorre apposite ( da valutare con l'installatore che le deve certificare.

### **IMPIANTI ELETTRICI E MECCANICI**

Dovranno essere realizzati i quadri elettrici e i relativi allacciamenti dai Quadri di zona per alimentare le nuove strutture. L'impianto è soggetto alle norme CEI 64-8 sezione 711 Fiere, Mostre e Stand .

**IMPIANTI SPECIALI**

**Non sono previsti** impianti speciali e gas medicali.

**ARREDI**

**Non sono previsti** arredi.

**1.6 FASI DI ESECUZIONE**

Dall'ordine delle strutture al momento della installazione **sono previsti 15 giorni**, durante i quali saranno svolte le opere propedeutiche.

Di seguito sono individuate le principali e preliminari autorizzazioni alle quali è subordinata l'esecuzione dei lavori.

**1.7 ATTIVITÀ EDILIZIE E TRASFORMAZIONI TERRITORIALI**

Premesso che il Decreto Legge n. 18 del 17 marzo 2020 *Misure di potenziamento del Servizio sanitario nazionale e di sostegno economico per famiglie, lavoratori e imprese connesse all'emergenza epidemiologica da COVID-19* all'art. 4 comma 1 stabilisce che: *“Le regioni e le province autonome possono attivare, anche in deroga ai requisiti autorizzativi e di accreditamento, aree sanitarie anche temporanee sia all'interno che all'esterno di strutture di ricovero, cura, accoglienza e assistenza, pubbliche e private, o di altri luoghi idonei, per la gestione dell'emergenza COVID-19”*.

Inoltre, l'art. 4 comma 2 del medesimo DL, stabilisce che: *“Le opere edilizie strettamente necessarie a rendere le strutture idonee all'accoglienza e alla assistenza per le finalità di cui al comma 1 possono essere eseguite in deroga alle disposizioni di cui al decreto del Presidente della Repubblica 6 giugno 2001, n. 380, delle leggi regionali, dei piani regolatori e dei regolamenti edilizi locali, nonché, sino al termine dello stato di emergenza deliberato dal Consiglio dei Ministri in data 31 gennaio 2020, agli obblighi di cui al decreto del Presidente della Repubblica 1 agosto 2011, n. 151.*

*Il rispetto dei requisiti minimi antincendio si intende assolto con l'osservanza delle disposizioni del decreto legislativo 9 aprile 2008, n. 81.*

*I lavori possono essere iniziati contestualmente alla presentazione della istanza o della denuncia di inizio di attività presso il comune competente. La presente disposizione si applica anche agli ospedali, ai policlinici universitari, agli istituti di ricovero e cura a carattere scientifico, alle strutture accreditate ed autorizzate.”*

Visto che l'art. 10 della L.R. 15/2013, comma 1 stabilisce che: *“Non sono soggetti a titoli abilitativi di cui all'art. 9: - omissis – sub c) le opere pubbliche di interesse regionale, provinciale e comunale, a condizione che la validazione del progetto, di cui all'art. 122 del DLGS 163/2016, contenga il puntuale accertamento di conformità del progetto alla disciplina dell'attività edilizia di cui all'art. 9, comma 3 della presente legge”*.

Vista L.R. 30 luglio 2013, n. 15 come modificata dalla Legge Regionale 23 giugno 2017, n. 12

L'intervento ricade nella fattispecie indicata nell'art. 10 comma 1 lett. c) della norma citata - opere pubbliche di interesse regionale e provinciale – e, pertanto, non devono essere applicate le disposizioni del Titolo II – Titoli abilitativi.

Ai sensi dell'art. 10, comma 2 della norma citata, non è richiesta la presentazione della segnalazione certificata di conformità edilizia e di agibilità.

### **1.7.1 IGIENE PUBBLICA E MEDICINA DEL LAVORO**

Vedi punto 1.5

### **1.7.2 SICUREZZA ANTINCENDIO**

Le installazioni temporanee previste dalla presente relazione non rientrano nell'ambito di applicazione delle norme di prevenzione incendi, in considerazione della loro collazione completamente staccata dalla struttura, dell'affollamento previsto < 30 persone e della tipologia di materiale certificato ignifugo.

Dovrà essere predisposta solo apposita comunicazione al comando dei Vigili del fuoco per strutture temporanee, in considerazione della importanza del presidio.

### **1.7.3 STRUTTURE**

I lavori previsti dalla presente relazione, poiché riguardano interventi relativi a tensostrutture autonome e comunque non interessano le strutture portanti del corpo di fabbrica, non rientrano nell'ambito di applicazione delle norme relative alle strutture in c.a. o acciaio. Le strutture sono certificate dall'installatore anche ai sensi della normativa antisismica

### **1.7.4 ELIMINAZIONE DELLE BARRIERE ARCHITETTONICHE**

La normativa di riferimento è il D.P.R. 24 luglio 1996, n. 503.

## **1.8 AUTORIZZAZIONE ALL'ESERCIZIO DELLE ATTIVITÀ SANITARIE**

Vedi quanto riportato al punto 1.5

## 1.9 NORME SUL CONTENIMENTO DEI CONSUMI ENERGETICI

Le normative di riferimento sono: D.Lgs. n. 192 del 19 agosto 2005 e s.m.i., D.A.L. 156/2008 e s.m.i., D.G.R. 1275/2015 e s.m.i., D.G.R. 1715/2016 e s.m.i.

L'intervento non comporta modifiche tali da ricadere nell'ambito di applicazione della normativa sul contenimento energetico.

## 1.10 FATTIBILITÀ DELL'INTERVENTO

Non sussistono vincoli particolari.

## 1.11 DISPONIBILITÀ DEGLI IMMOBILI INTERESSATI DALL'INTERVENTO

Gli immobili sono di proprietà dell'Azienda USL di Ferrara e le aree oggetto della presente relazione sono disponibili al momento dei lavori.

## 1.12 QUADRO ECONOMICO RIEPILOGATIVO

Tramite indagine di mercato sono state reperite ditte che offrono il noleggio delle strutture richieste, pertanto si prevede l'acquisizione mediante trattativa diretta su piattaforma SATER per noleggio e installazione dei gazebo.

### 1.12.1 COSTI RELATIVI AI PRIMI SEI MESI DI NOLEGGIO

Località	Indirizzo	Nome Struttura	Installazione	Importo senza iva	Importo con iva
CODIGORO	VIA CAVALLOTTI 347	Casa della Salute di Codigoro	Gazebo 4,00x4,00m	2.114,00 €	2.579,08 €
LAGOSANTO	VALLE OPPIO 2	Ospedale del Delta	Gazebo 4,00x8,00,m	4.425,00 €	5.398,50 €
COMACCHIO	VIA FELLETTI 2	Casa della Salute di Comacchio	Gazebo 5,00x10,00m	4.634,00 €	5.653,48 €
PORTOMAGGIORE	VIA DE AMICIS 22	Casa della Salute di Portomaggiore	Gazebo 4,00x8,00,m	2.443,00 €	2.980,46 €
<b>TOTALE</b>				<b>13.616,00 €</b>	<b>16.611,52 €</b>


**1.12.2 COSTI RELATIVI A CIASCUN MESE DI NOLEGGIO SUCCESSIVO EVENTUALMENTE NECESSARIO**

Località	Indirizzo	Nome Struttura	Installazione	Importo senza iva	Importo con Iva
CODIGORO	VIA CAVALLOTTI 347	Casa della Salute di Codigoro	Gazebo 4,00x4,00m	220,00 €	268,40 €
LAGOSANTO	VALLE OPPIO 2	Ospedale del Delta	Gazebo 4,00x8,00,m	457,00 €	557,54 €
COMACCHIO	VIA FELLETTI 2	Casa della Salute di Comacchio	Gazebo 5,00x10,00m	447,00 €	545,34 €
PORTOMAGGIORE	VIA DE AMICIS 22	Casa della Salute di Portomaggiore	Gazebo 4,00x8,00,m	253,00 €	308,66 €
<b>TOTALE</b>				<b>1.377,00 €</b>	<b>1.679,94 €</b>

Allegati: Planimetrie



GAZEBO 4,0X4,0

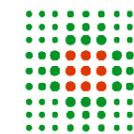



SERVIZIO SANITARIO REGIONALE  
EMILIA-ROMAGNA  
Azienda Unità Sanitaria Locale di Ferrara

CODIGORO  
CASA DELLA SALUTE  
Via Cavallotti, 347

SCALA 1:200

DATA: Novembre 2020

OGGETTO: planimetria installazione gazebo

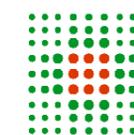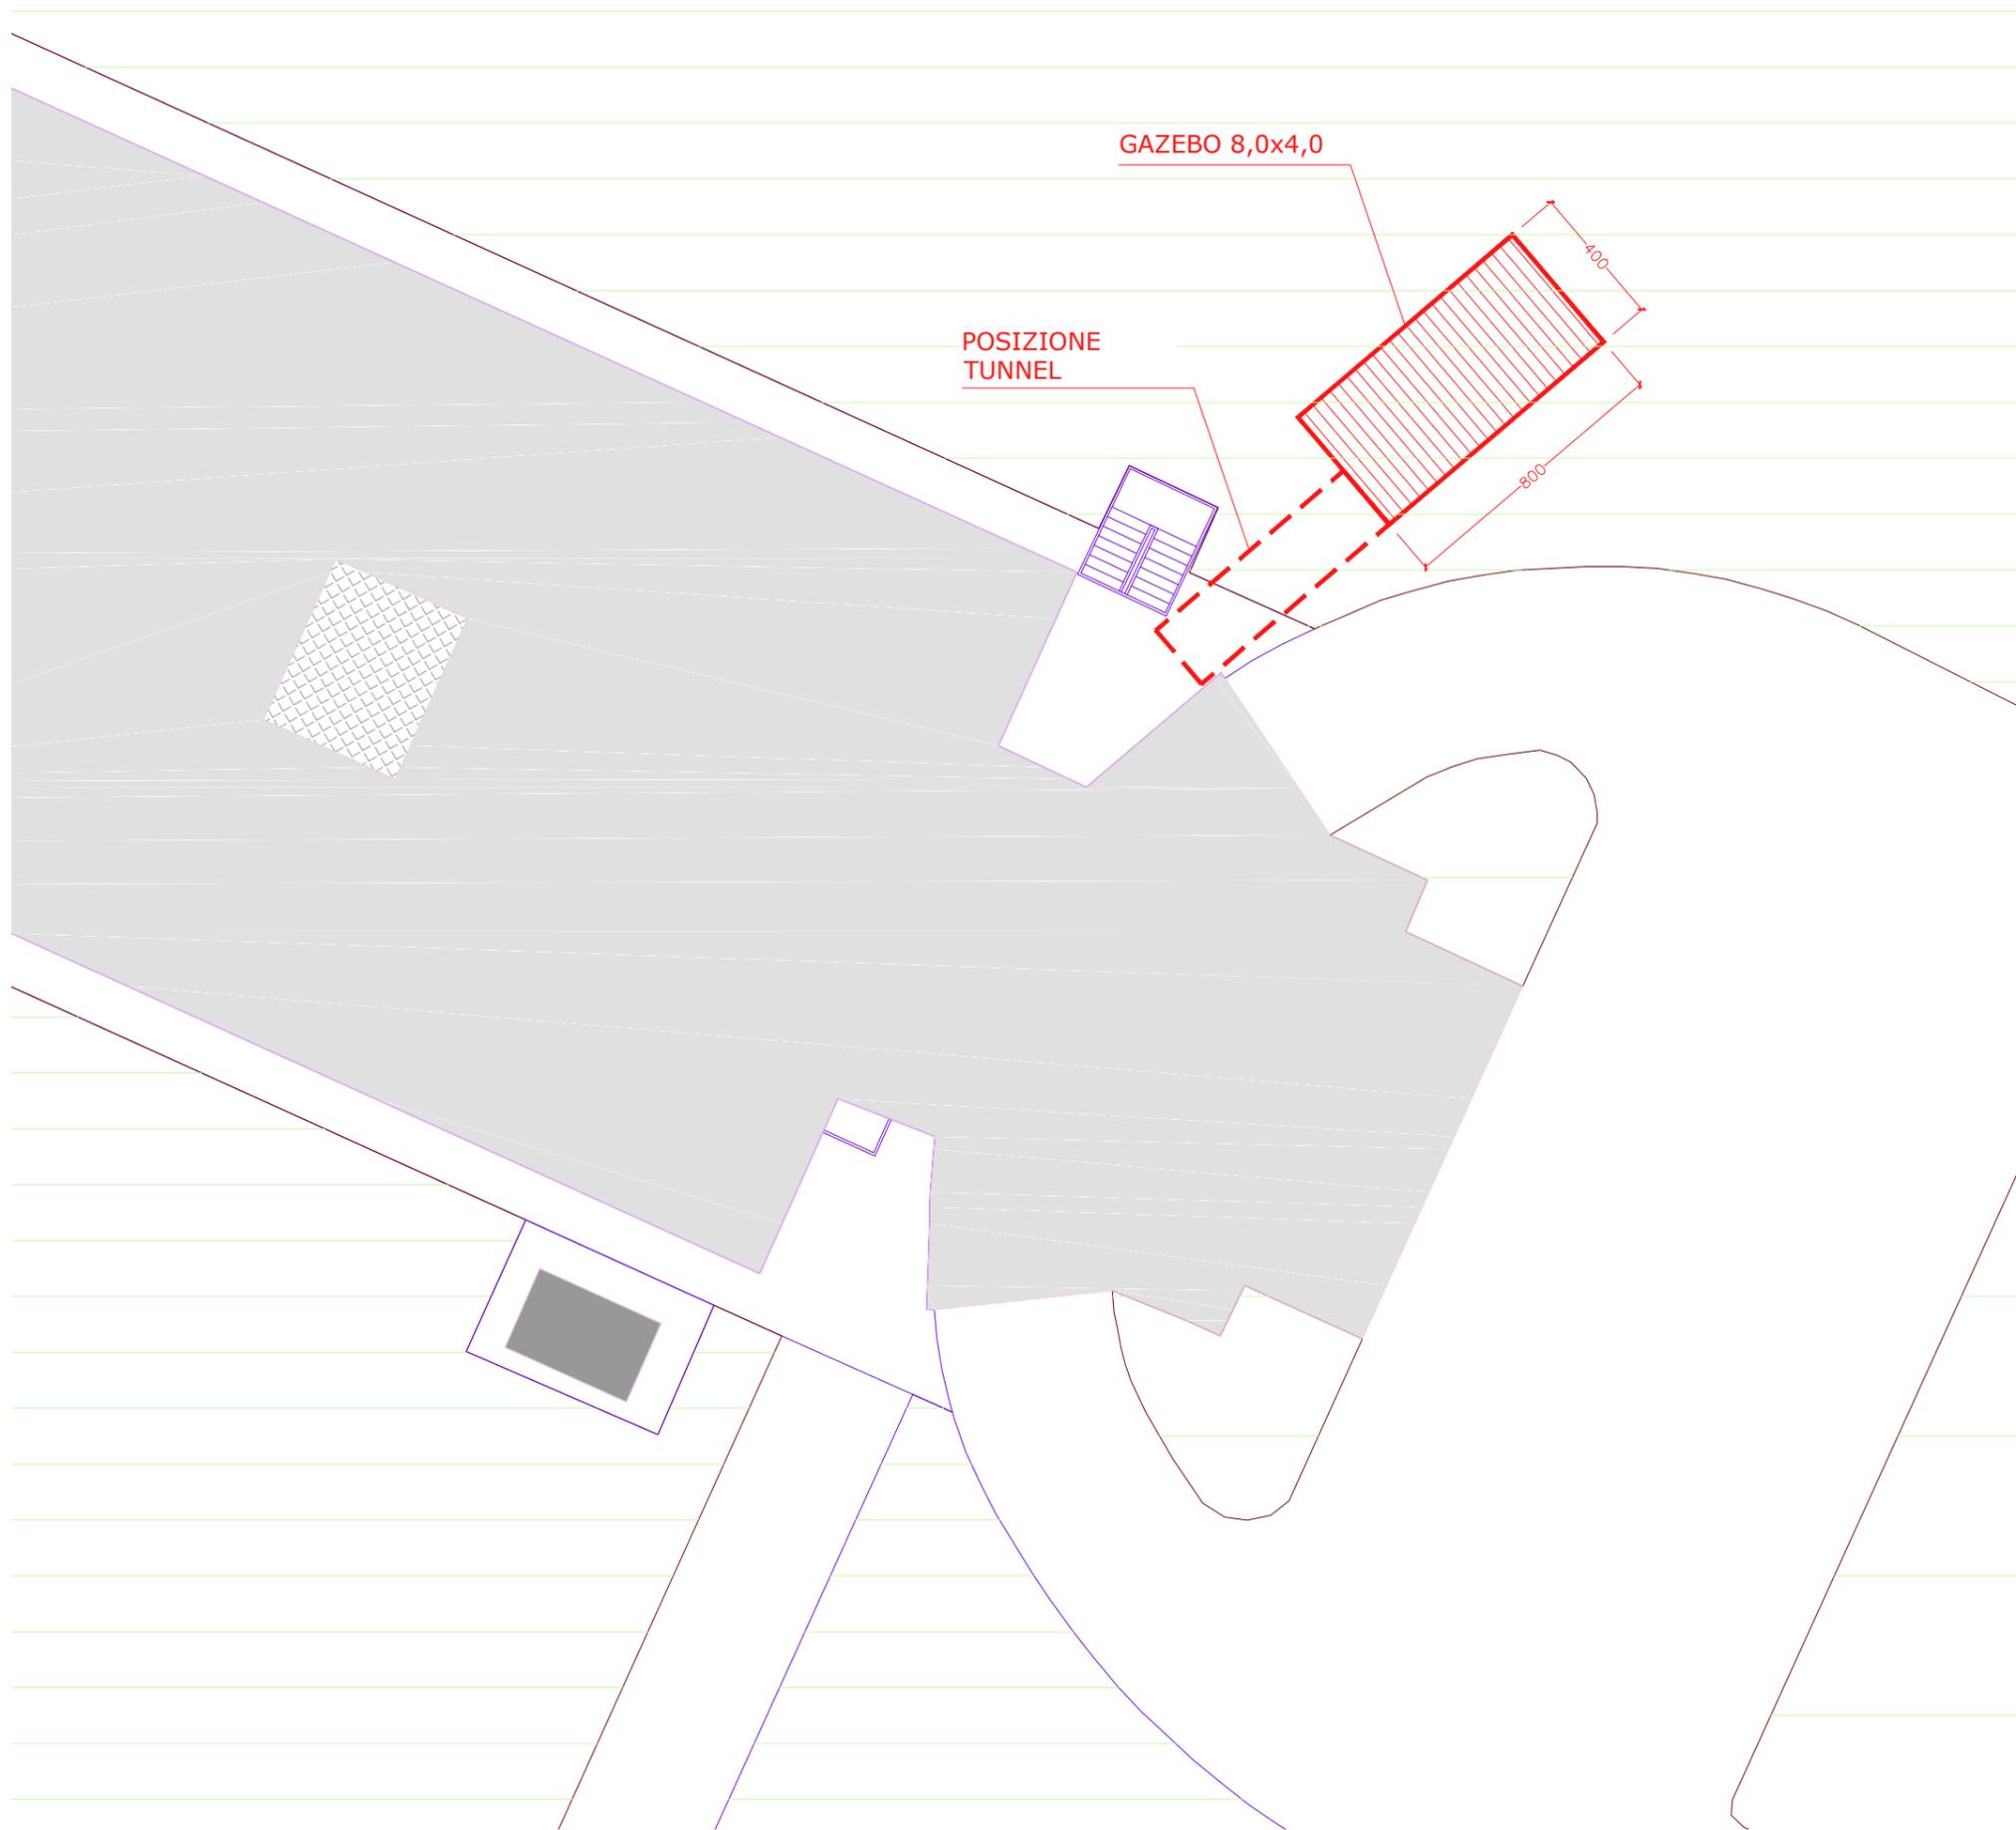


SERVIZIO SANITARIO REGIONALE  
EMILIA-ROMAGNA  
Azienda Unità Sanitaria Locale di Ferrara

LAGOSANTO  
OSPEDALE DEL DELTA  
Valle Oppio, 2

SCALA 1:200

DATA: Novembre 2020


OGGETTO: planimetria installazione gazebo

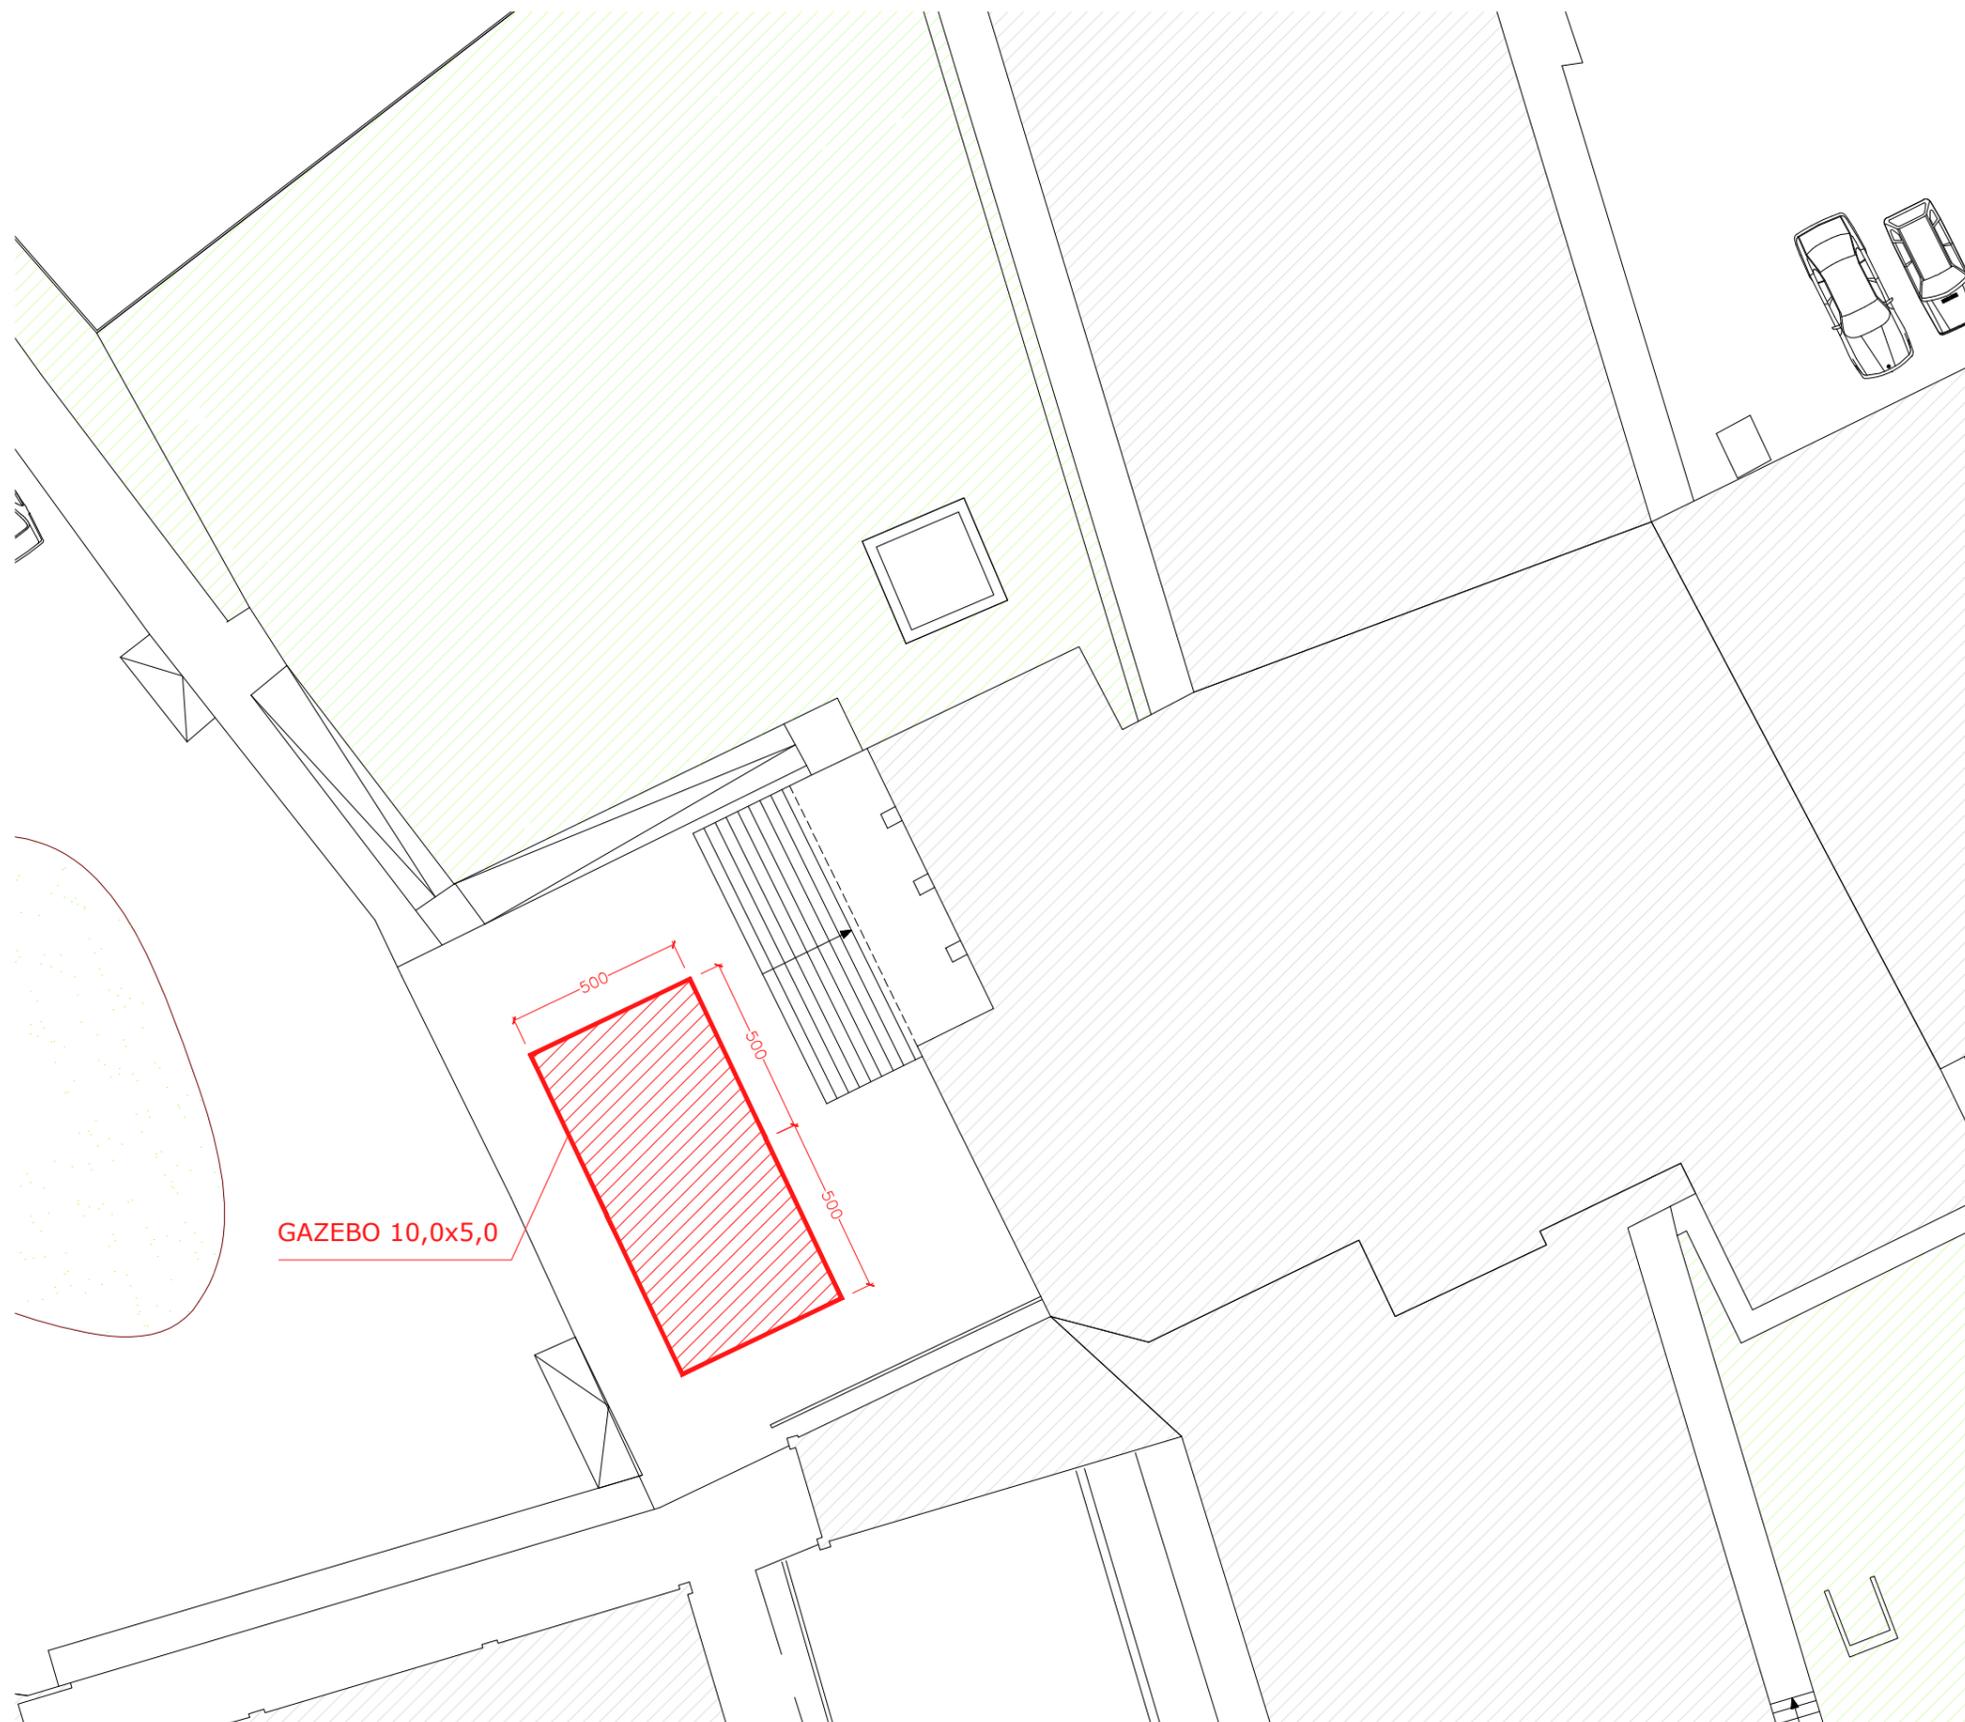

GAZEBO 10,0x5,0



FOTO FABBRICATO

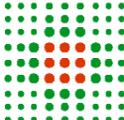

**SERVIZIO SANITARIO REGIONALE  
EMILIA-ROMAGNA**  
 Azienda Unità Sanitaria Locale di Ferrara

**COMACCHIO**  
 OSPEDALE S. CAMILLO  
 Via R.Felletti 2

SCALA 1:200

DATA: Novembre 2020

OGGETTO: planimetria installazione gazebo

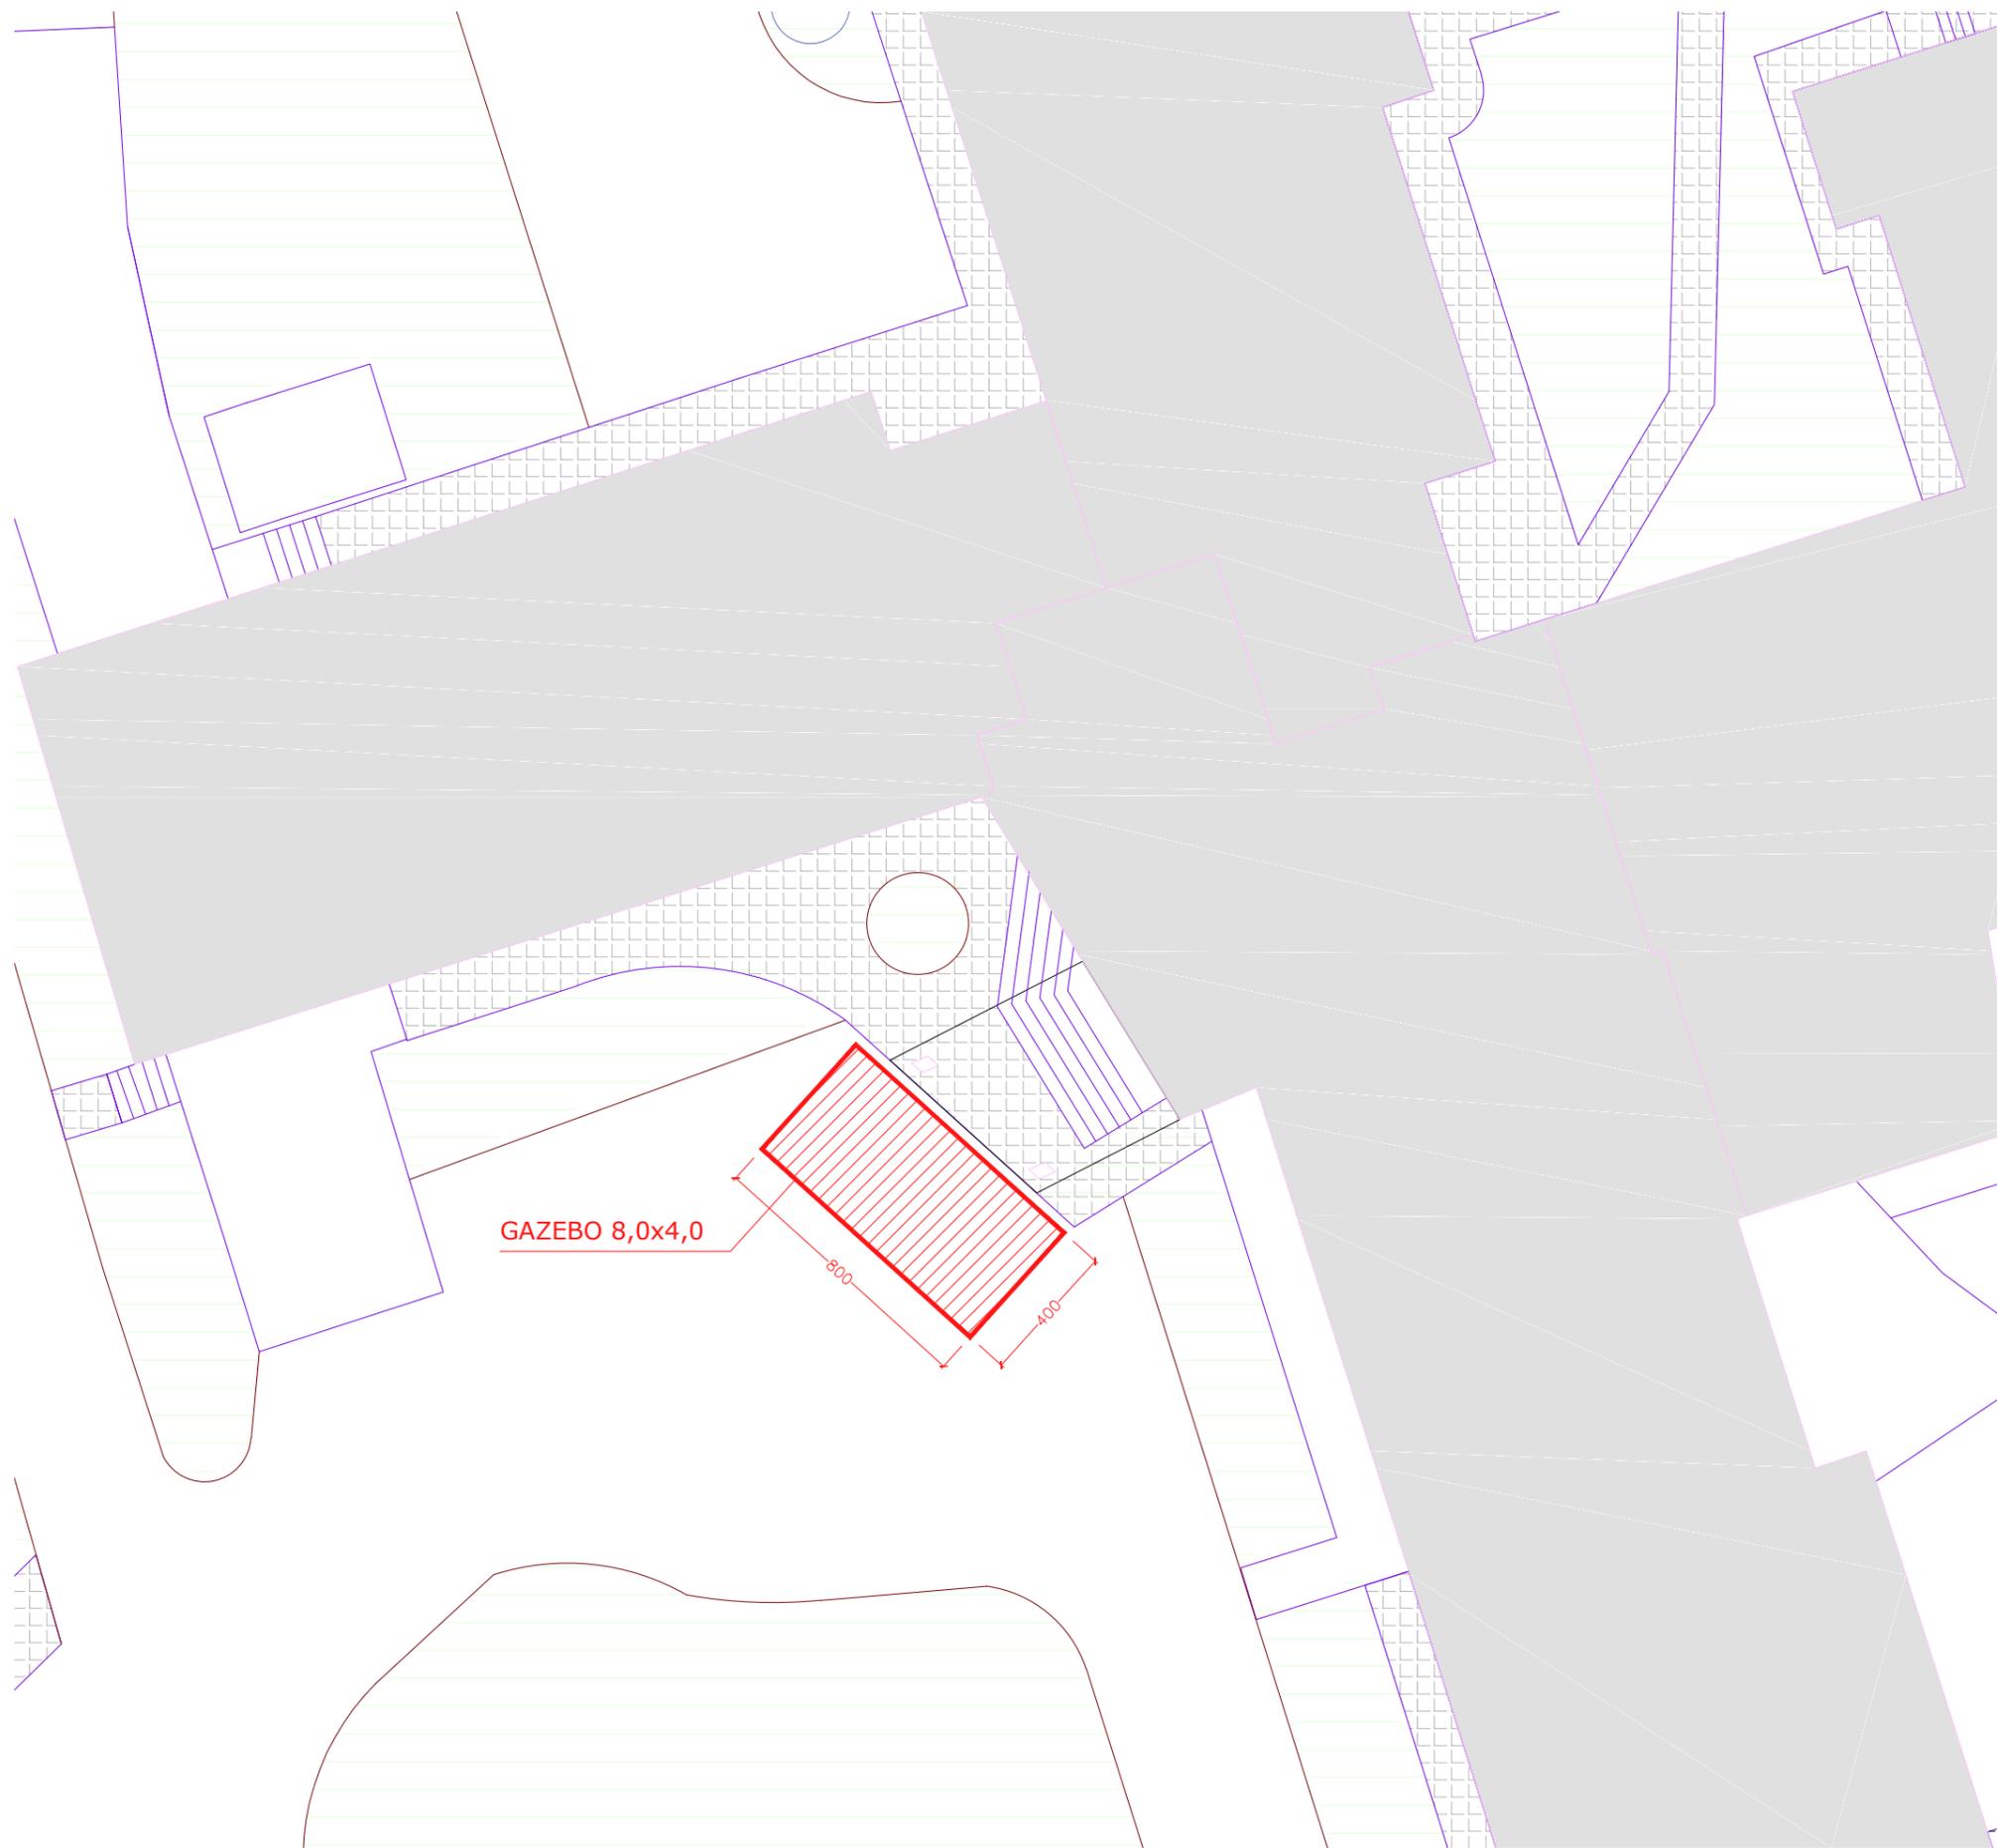

SERVIZIO SANITARIO REGIONALE  
EMILIA-ROMAGNA  
Azienda Unità Sanitaria Locale di Ferrara

PORTOMAGGIORE  
CASA DELLA SALUTE  
Via De Amicis, 22

SCALA 1:200

DATA: Novembre 2020

OGGETTO: planimetria installazione gazebo