




Spasubediti

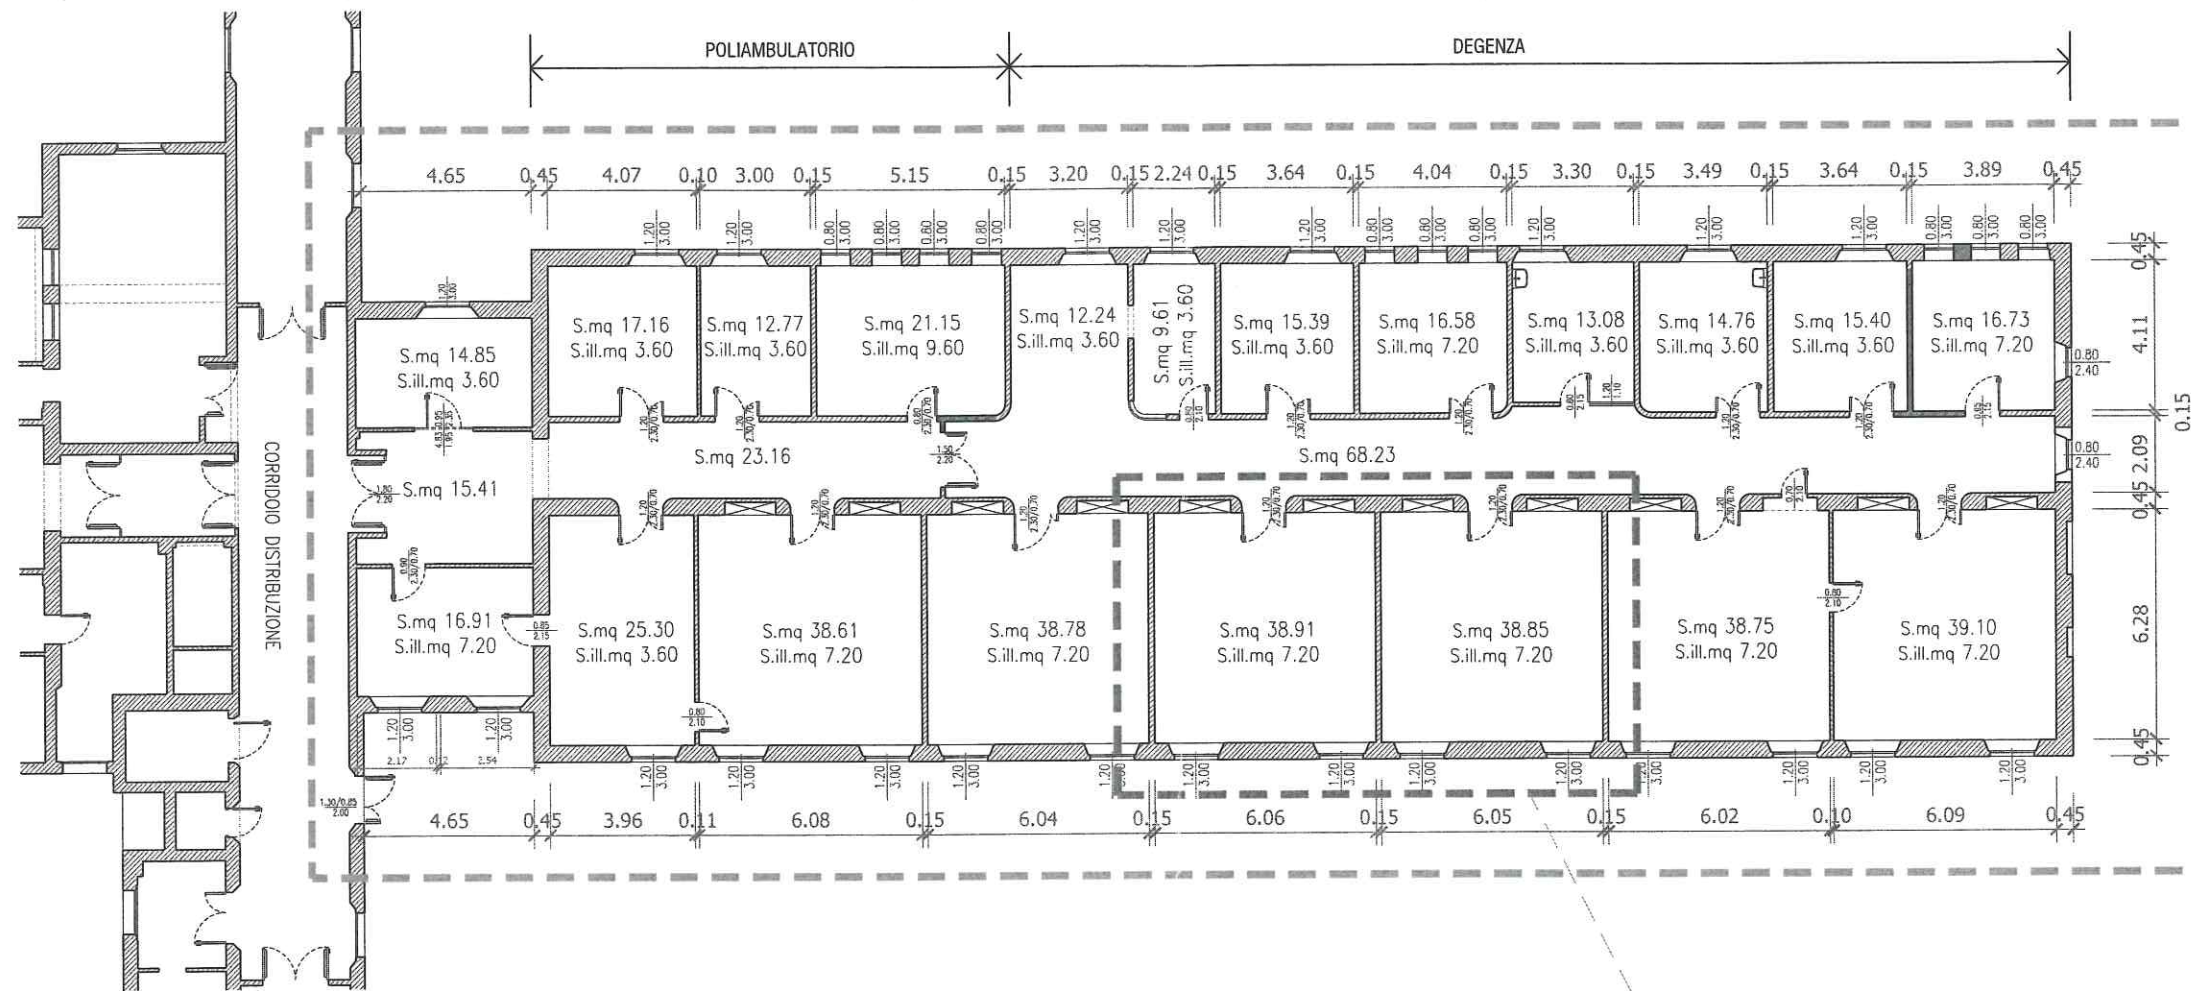

PLANIMETRIA
Scala 1:200
PIANO PRIMO
Quota +3.70 m.

METRI
SCALE

Yanni Pao...

DETTAGLIO STANZA TIPO
Scala 1:100

