


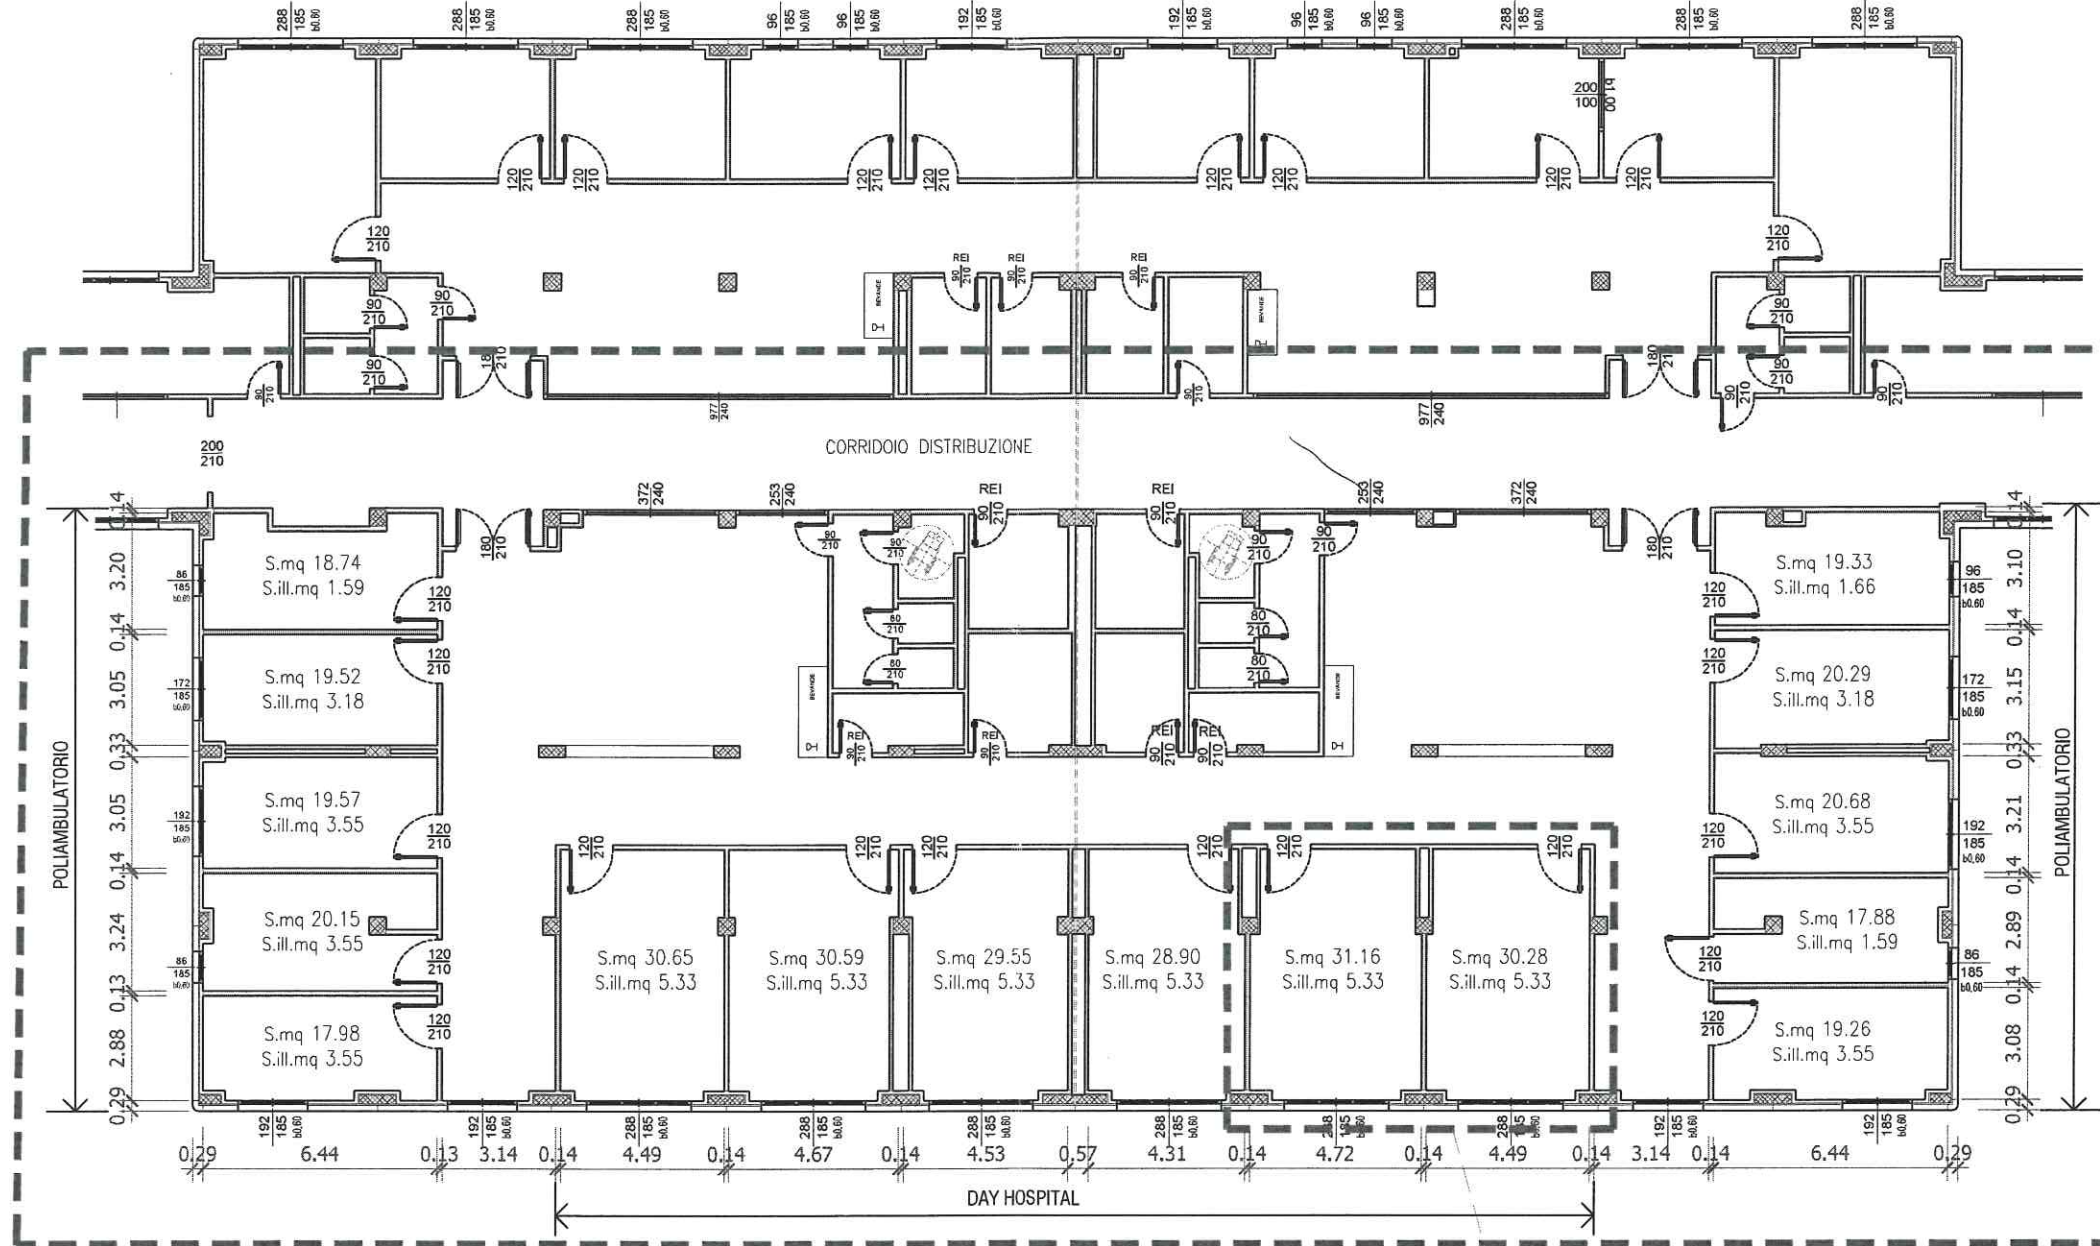

Francesca...

Yan Hee...

PLANIMETRIA
Scala 1:200
PIANO PRIMO
Quota +4.50 m.
METRI
SCALE



DETTAGLIO STANZA TIPO
Scala 1:100

