

PROVA PRATICA N. 2



1) Il candidato argomenti in merito ai requisiti strutturali, impiantistici, tecnologici ed antincendio di un'area ambulatoriale ai sensi della normativa relativa all'autorizzazione sanitaria e descriva, sulla base della planimetria allegata, un'ipotesi di destinazione d'uso dei locali con riferimento alla numerazione riportata.

2) Si deve organizzare la tinteggiatura del corridoio e delle stanze di degenza di un reparto in attività. Descrivere le lavorazioni da eseguirsi nel rispetto della normativa vigente e della regola d'arte e le modalità di organizzazione dell'intervento.


19/01/2022

Tous Corbelli

Handwritten signatures and initials: Uff, KA, and two other illegible signatures.

PROVA PRATICA N. 2

AMBULATORI

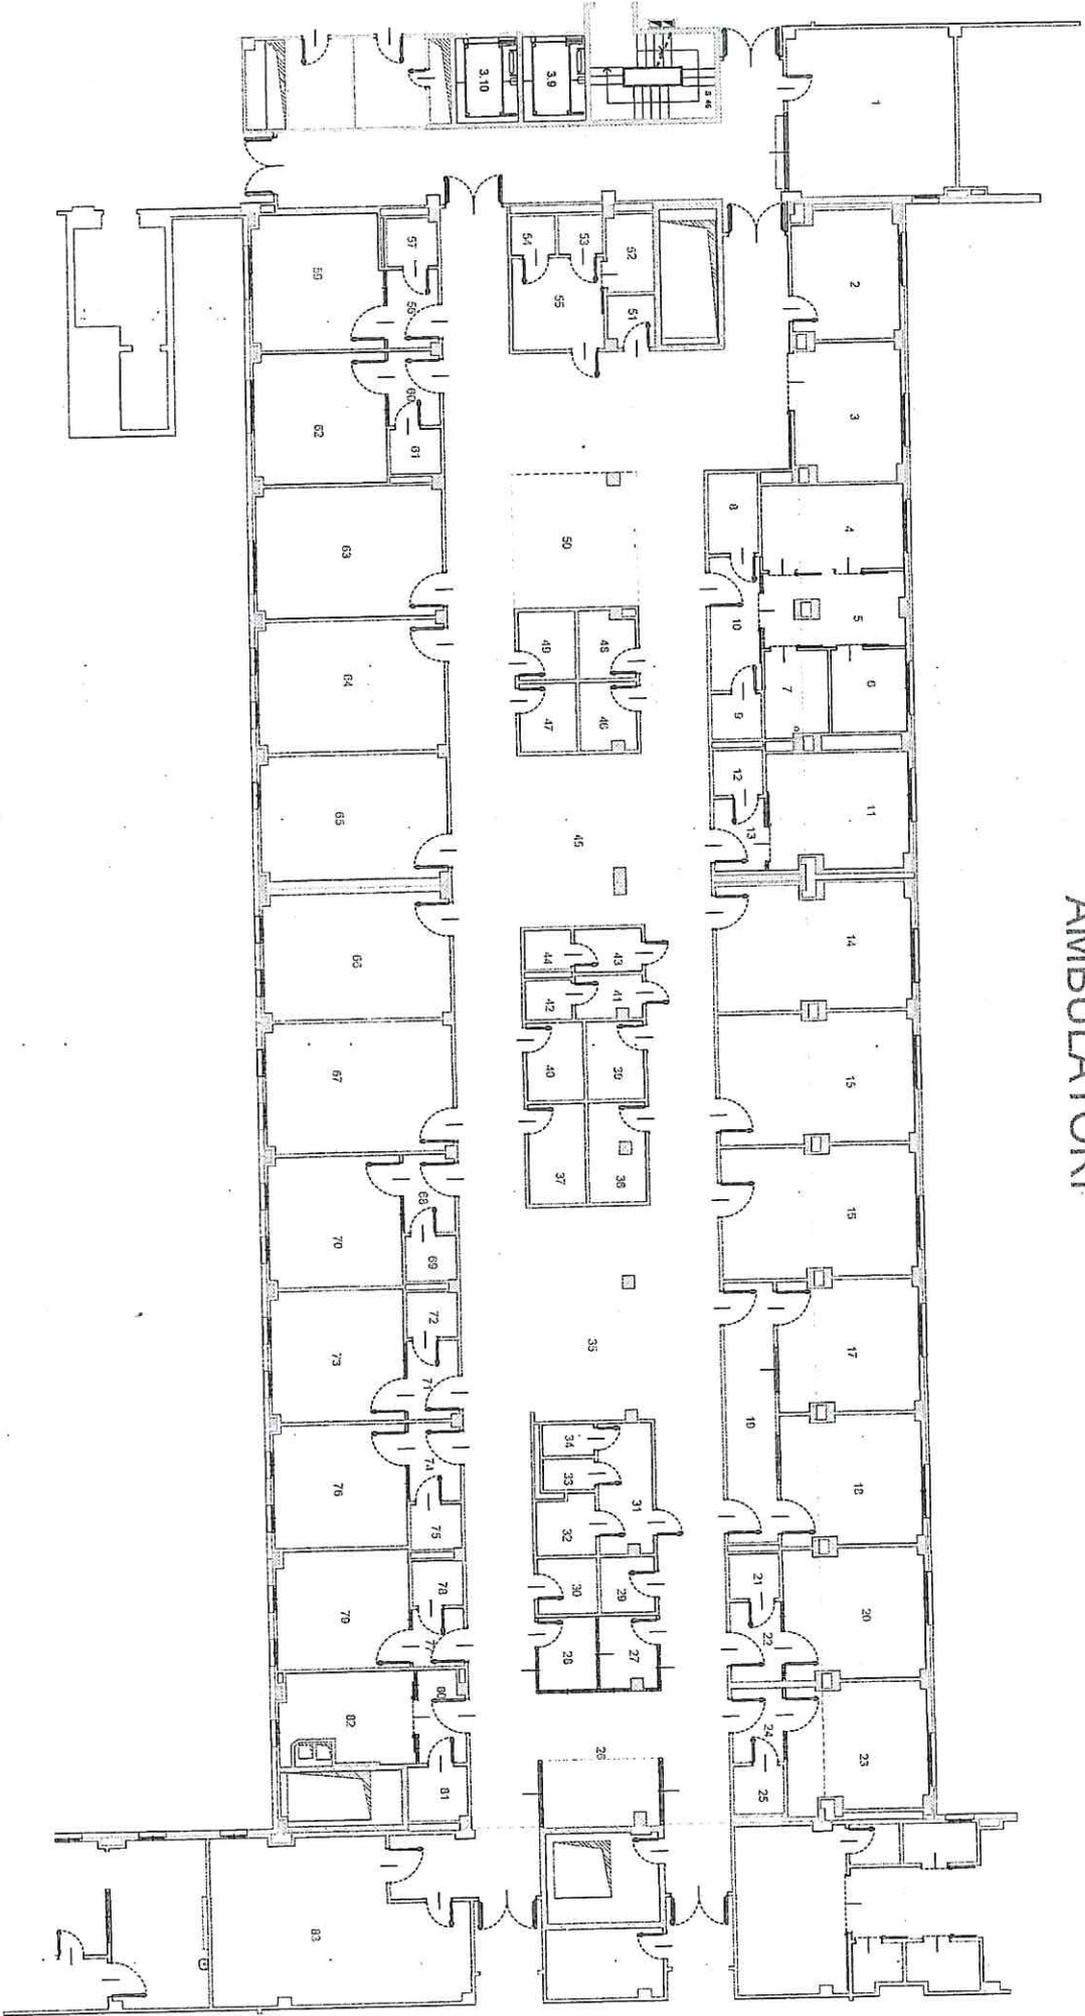

Handwritten signatures and initials, including a large signature and several smaller initials, located below the stamp.