


	INGRESSO CON AREA TRIAGE
	PERCORSO E ACCESSI
	CONSENTITA SOLO L'USCITA
	CONNETTIVO

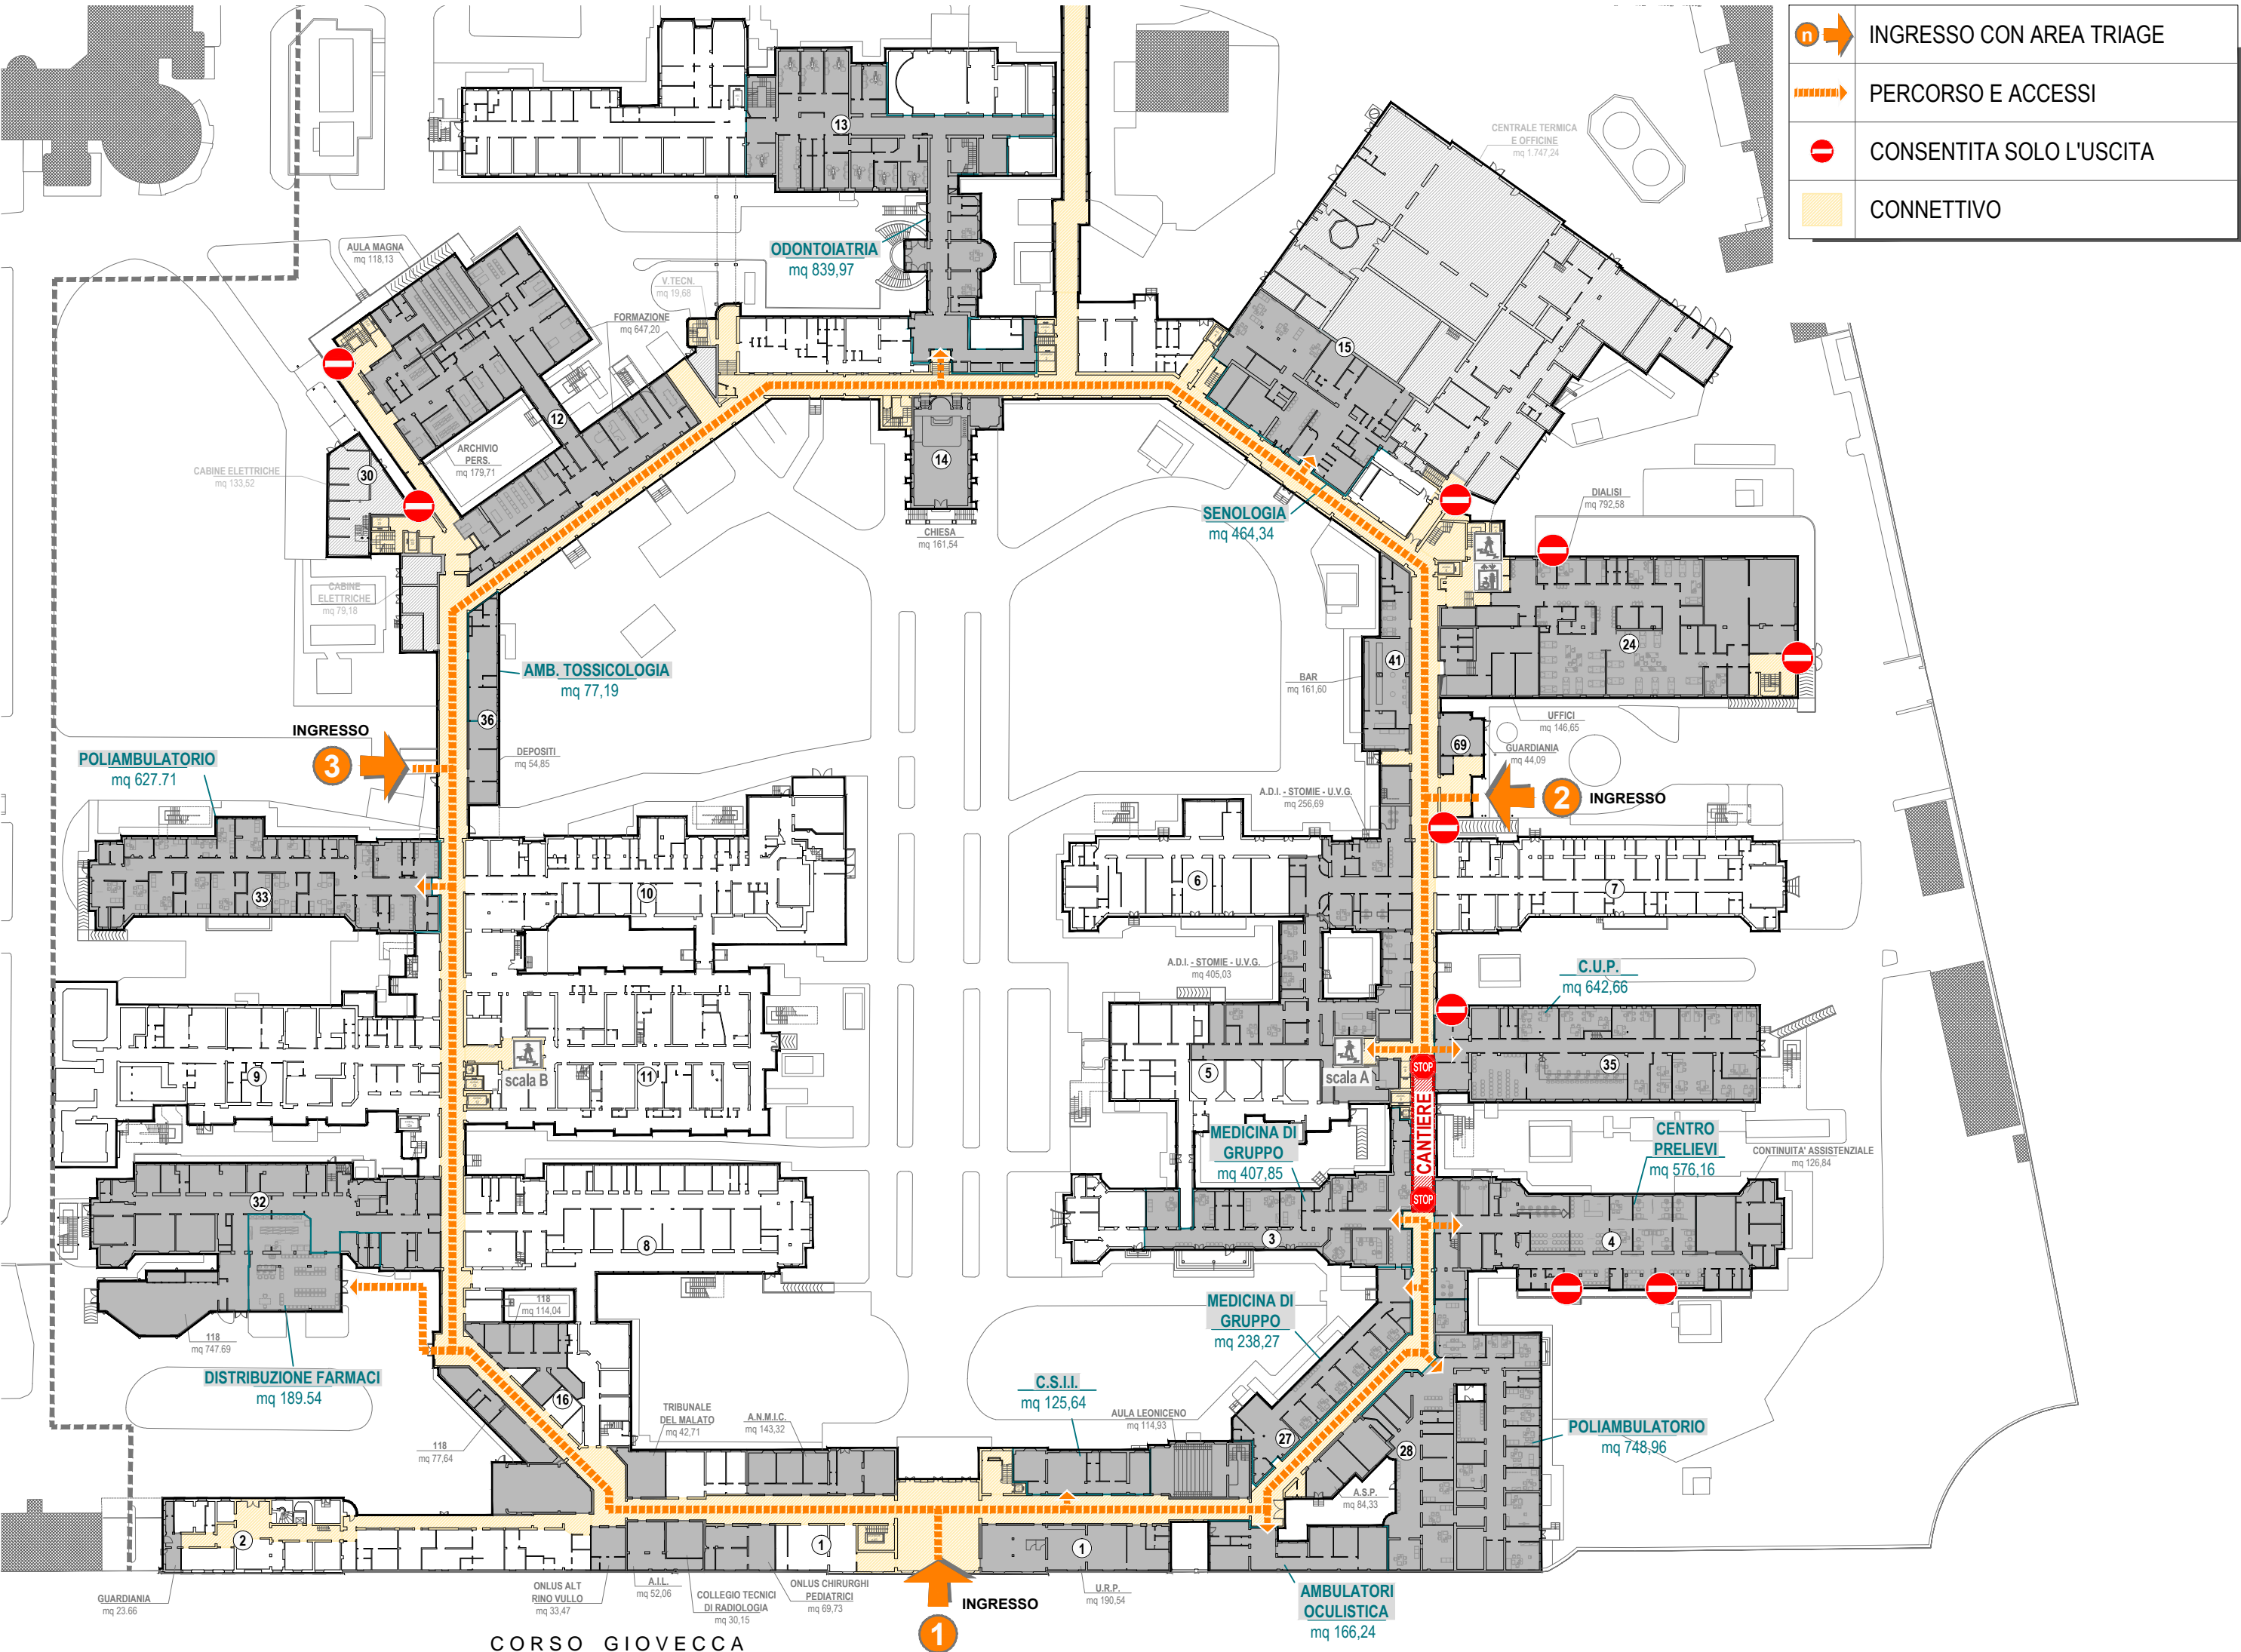

COVID-19 CASA DELLA SALUTE DI FERRARA "CITTADELLA SAN ROCCO"

ACCESSI

PIANO TERRA

CORSO GIOVECCA

1

AMBULATORI OCULISTICA mq 166,24

AMBULATORI OCULISTICA mq 166,24

INGRESSO

ONLUS ALT RINO VULLO mq 33,47

ONLUS ALT RINO VULLO mq 33,47

ONLUS ALT RINO VULLO mq 33,47

GUARDIANA mq 23,66

POLIAMBULATORIO mq 748,96

C.S.I.I. mq 125,64

C.S.I.I. mq 125,64

MEDICINA DI GRUPPO mq 238,27

MEDICINA DI GRUPPO mq 238,27

MEDICINA DI GRUPPO mq 407,85

MEDICINA DI GRUPPO mq 407,85

CENTRO PRELIEVI mq 576,16

MEDICINA DI GRUPPO mq 405,03

MEDICINA DI GRUPPO mq 405,03

C.U.P. mq 642,66

A.D.I. - STOMIE - U.V.G. mq 256,69

A.D.I. - STOMIE - U.V.G. mq 256,69

INGRESSO

SENOLOGIA mq 464,34

SENOLOGIA mq 464,34

DIALISI mq 792,58

CHIESA mq 161,54

CHIESA mq 161,54

UFFICI mq 146,65

ODONTOIATRIA mq 839,97

ODONTOIATRIA mq 839,97

CENTRALE TERMICA E OFFICINE mq 1.747,24

FORMAZIONE mq 647,20

FORMAZIONE mq 647,20

AULA MAGNA mq 118,13

AULA MAGNA mq 118,13

INGRESSO CON AREA TRIAGE

PERCORSO E ACCESSI

CONSENTITA SOLO L'USCITA

CONNETTIVO